


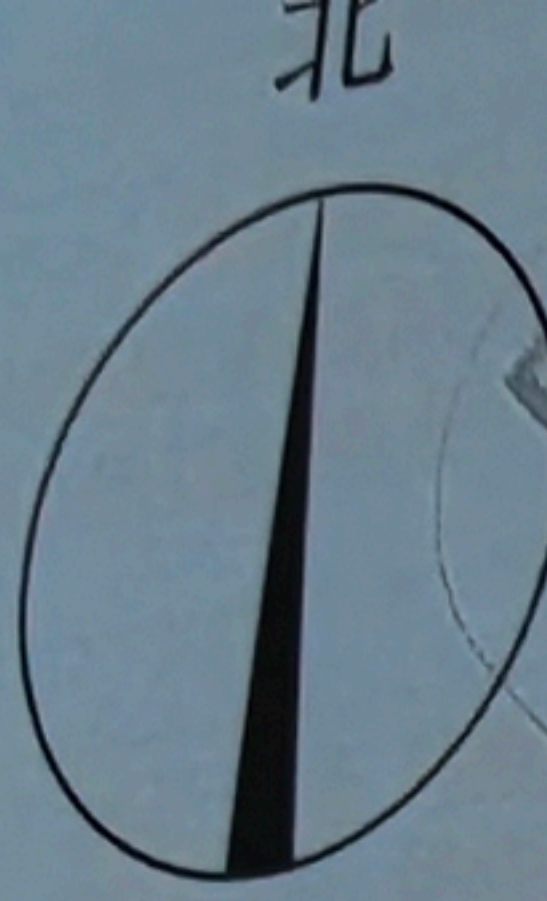

资质证书编号: A252032353
建筑行业(建筑工程)乙级
市政行业乙级 风景园林专项乙级
环境工程(水污染防治工程、大气污染防治工程、固体废物处理处置工程)专项乙级
电力行业(送电工程、变电工程、新能源发电)专业乙级
农林行业(农业综合开发生态工程)专业乙级
资质证书编号: A152012622(临)
水利行业乙级 公路行业(公路)专业乙级

备注 REMARK

项目编码 STAMP
(打码机打码位置)

贵州省建设工程设计出图专用章
中创合信设计集团有限公司
资质等级: 甲级
有效期: 2023年03月17日至2026年03月17日
项目负责人: 董艳博

专业负责 董艳博
校对 赵志武
设计 董艳博
注册号: 5203235 002
有效期至: 2027年12月

东源县自然资源局
按设计图纸施工
20 年 月 日



工程名称 桃源居花园B7-58卡住宅

子项名称

图名 总平面图

设计号

图号 JS-Z01 版次 A

图别 报建图 日期 2026.

注意:
本图须经签署并加盖本公司专用出图章方为有效
本施工图应经相关部门审批通过后方可施工;
本图版权归中创合信设计集团有限公司所有

消防车道

用地红线

首层外墙轮廓线

消防车道

总平面图 1:200

图例:

X=263090.081 Y=385807.509	测量坐标
↑	项目出入口
▲	建筑首层出入口
≡	道路兼消防车道
⊙	树木
□	规划建筑轮廓线
—	规划用地红线

主要技术经济指标表

编号	项目	指标
1	用地红线面积	150m ²
2	占地面积	90.06m ²
3	建筑面积	331.94m ²
4	建筑层数	3F
5	建筑高度(室外地坪至坡顶)	12.457m