
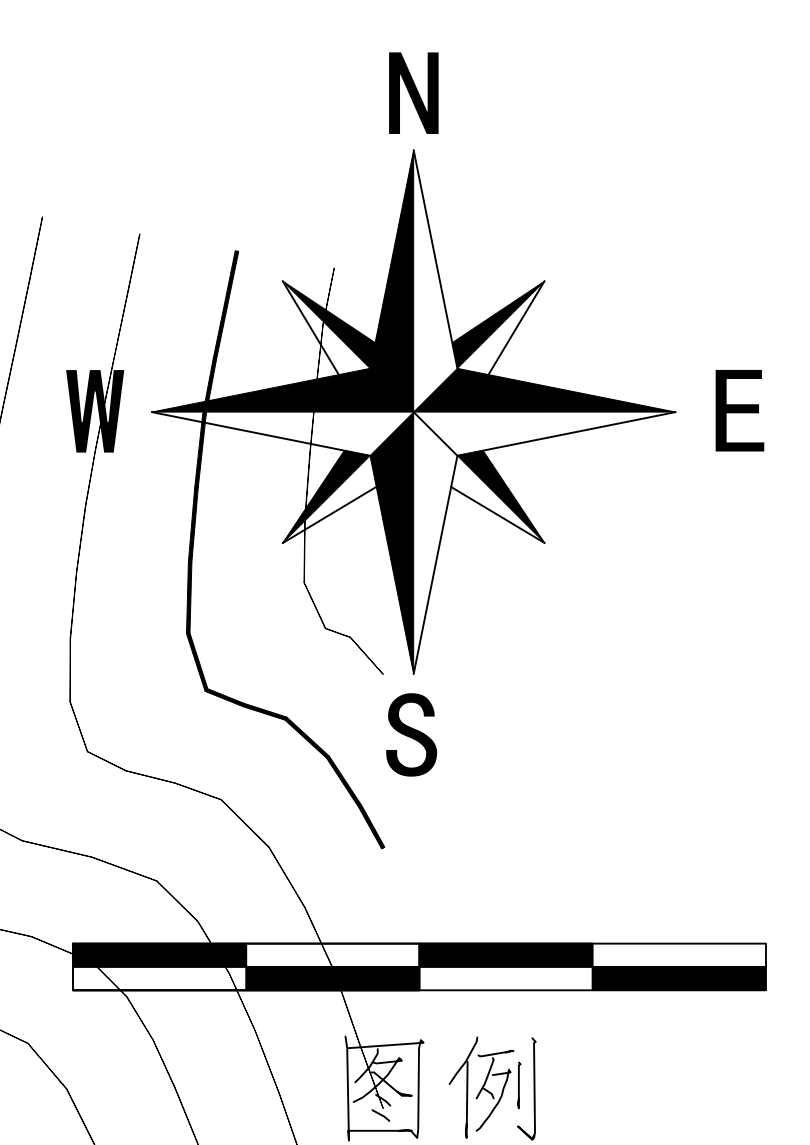


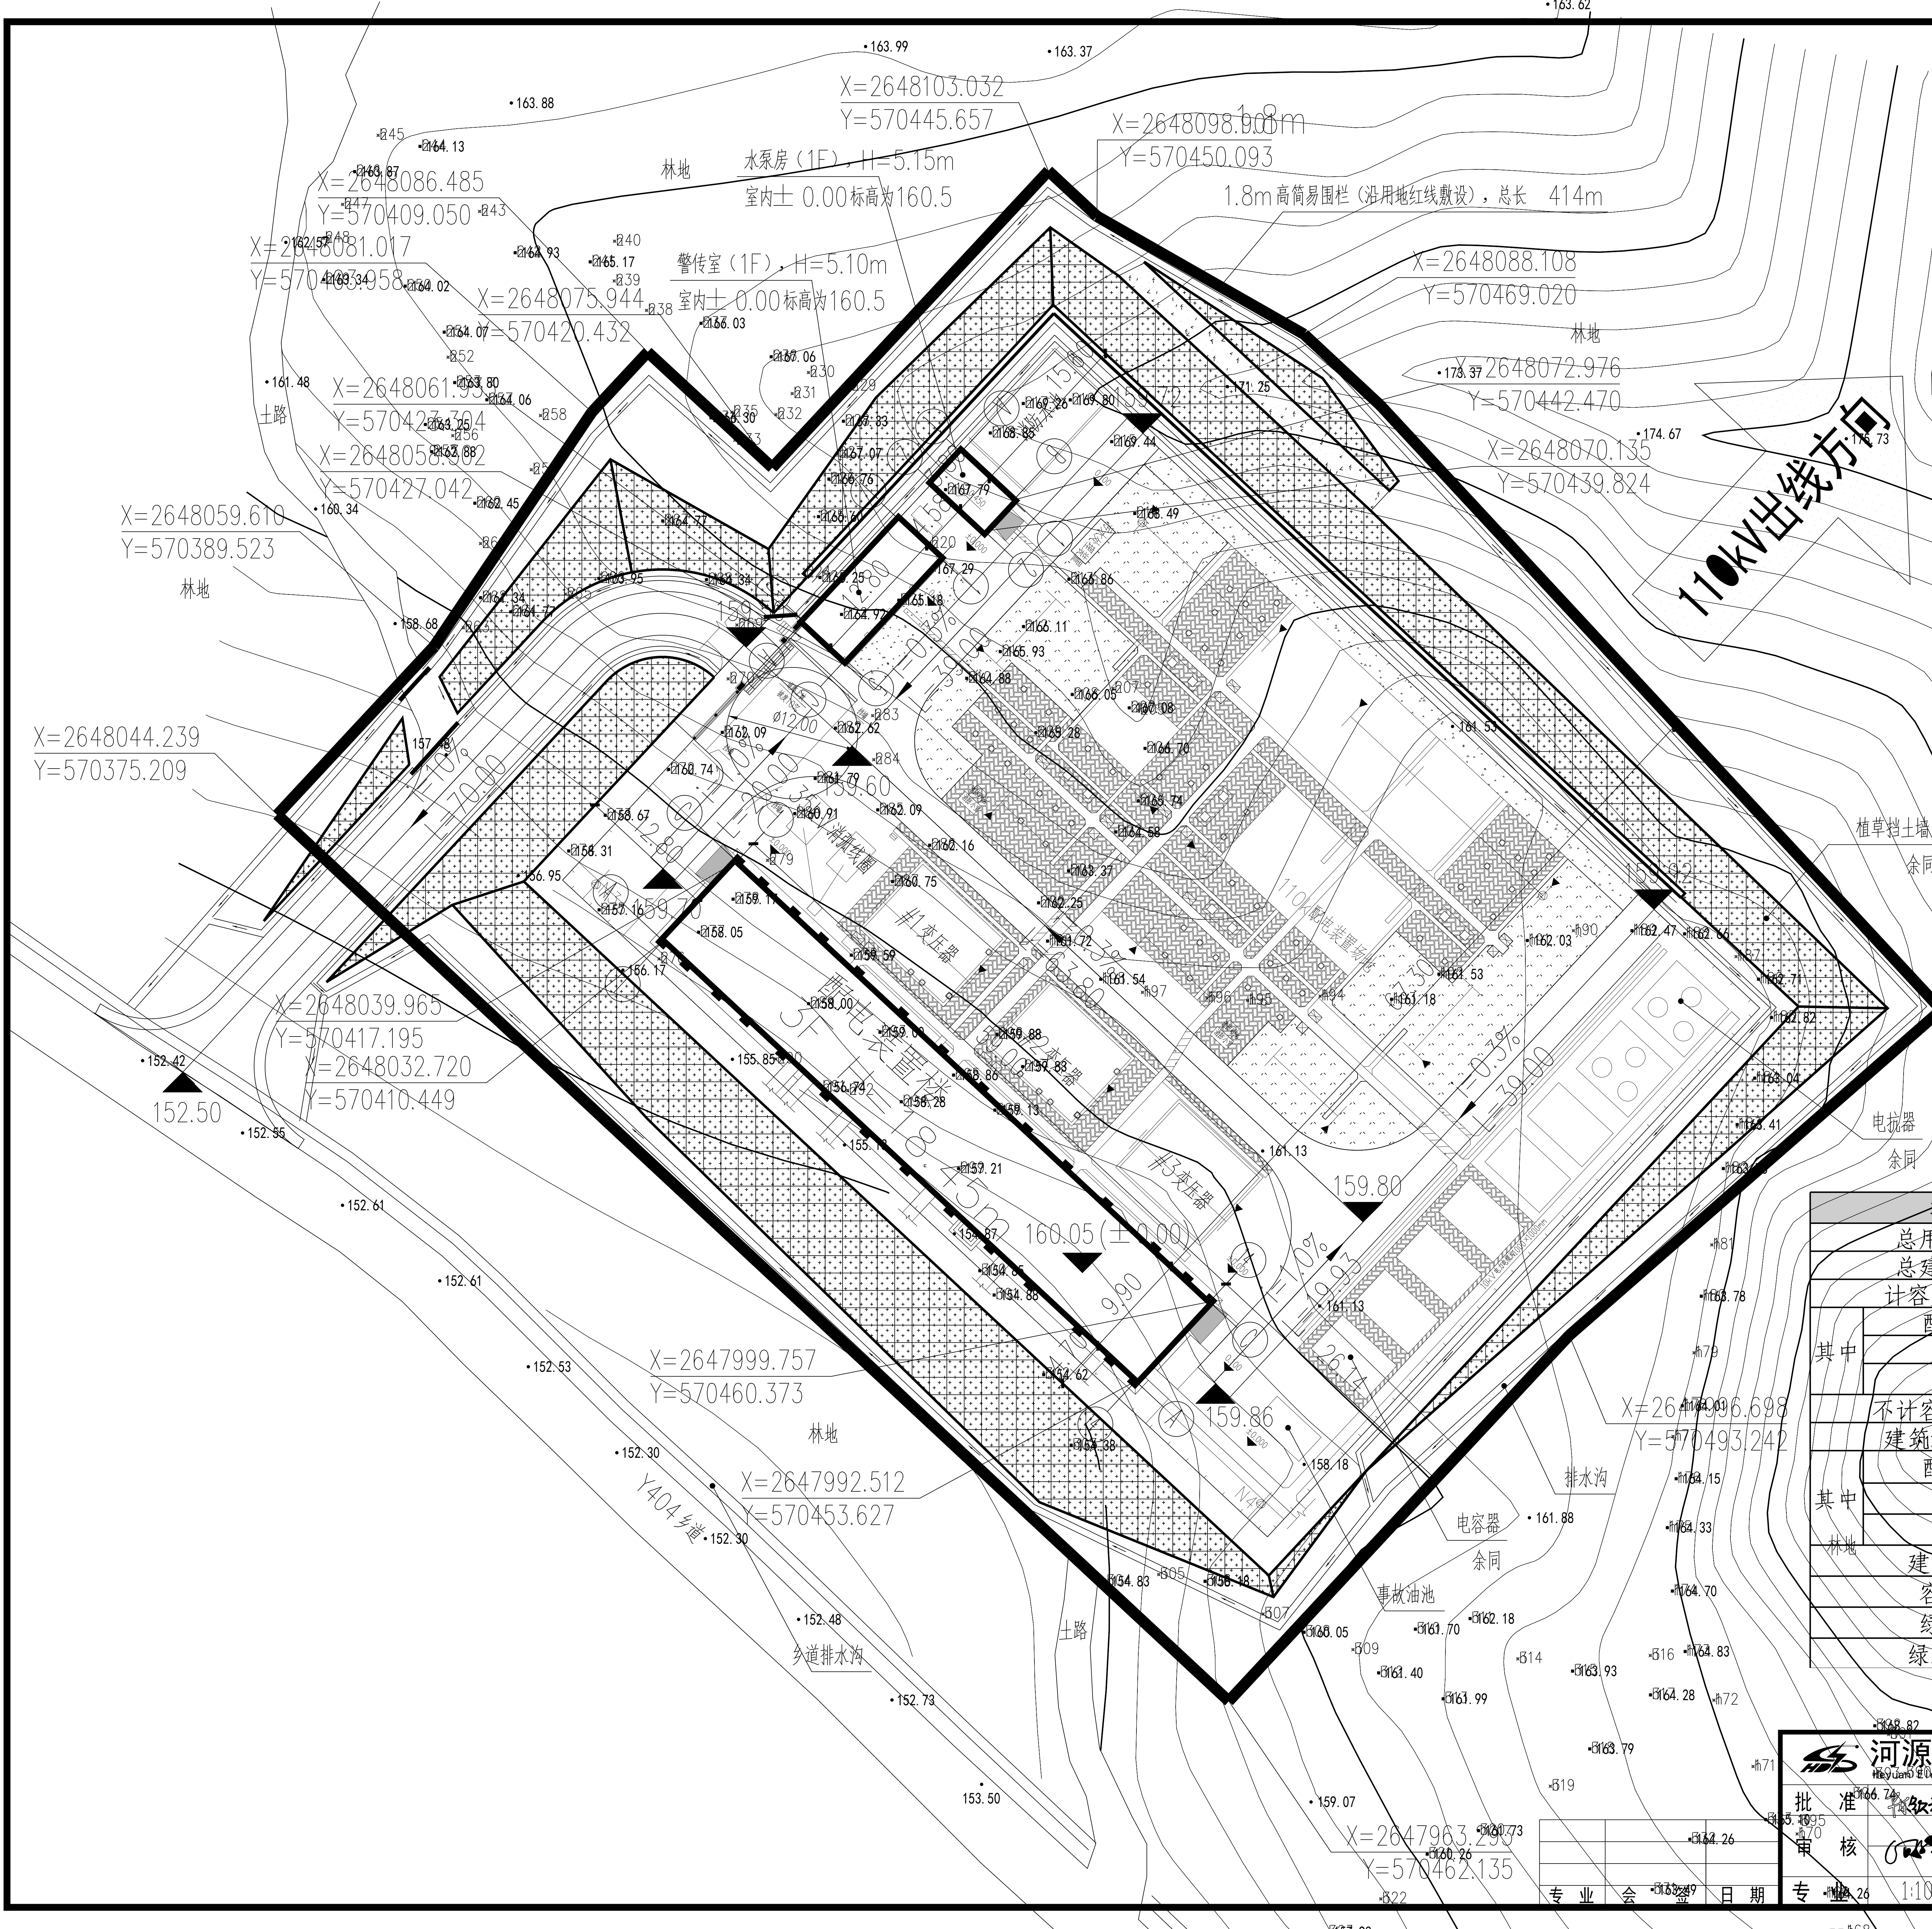

图例	内容
	规划用地红线
	建筑外墙轮廓
	建筑高度
	定位坐标
	道路
	道路转弯半径
	绿地面积
	格构梁骨架内植草边坡
	挡土墙
	截排水沟

项目	单位	指标	备注
总用地面积	m²	10845.00	
总建筑面积	m²	1897.95	
计容建筑面积	m²	1897.95	
其中			
配电装置楼	m²	1796.92	
警传室	m²	72.05	
水泵房	m²	28.98	
不计容建筑面积	m²	0	
建筑基底面积	m²	687.00	
其中			
配电装置楼	m²	585.97	
警传室	m²	72.05	
水泵房	m²	28.98	
建筑密度	%	6.33	建筑密度≤30%
容积率	-	0.18	容积率≤1.0
绿地率	%	15.60	绿地率≥15%
绿地面积	m²	1691.74	

河源电为规划设计院
Heyuan Electric Power Design Institute

河源东源110千伏双江输变电工程工程

规划 设计阶段

批准: 杨林

审核: 杨林

编制: 杨林

校核: 杨林

绘图: 杨林

总平面图

专业: 电气 日期: 2022年10月 图号: HD-J2018010-BZ-T0305-J-01 版本: V1