


东源县木京龙利回迁地

规划总平面图

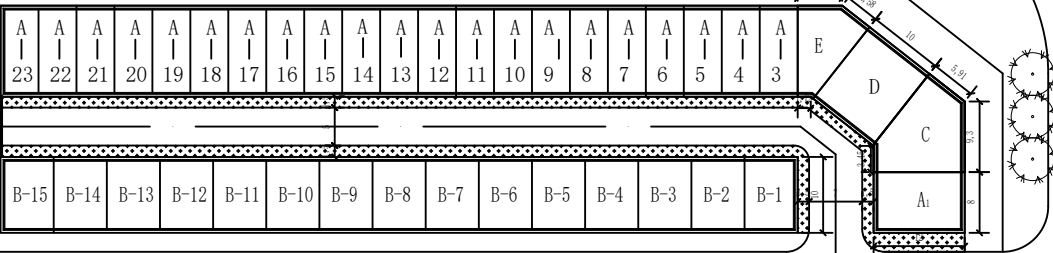


仙塘大道



分类面积指标

户型	占地面积	基底尺寸m	基底面积	户数
A 型	60.00㎡	5*12	60.00㎡	21
A ₁ 型	96.00㎡	8*12	96.00㎡	1
B 型	70.00㎡	7*10	70.00㎡	15
C 型	112.68㎡		112.68㎡	1
D 型	120.00㎡	10*12	120.00㎡	1
E 型	75.32㎡		75.32㎡	1

图例:

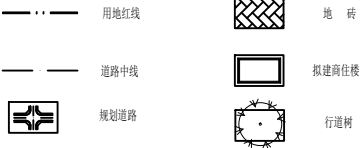

建设单位	CONSTRUCT SECTION
东源县木京龙利村委会	
注: 切勿以比例量度此图 一切应依图上所标尺寸为准	
设计说明	DESCRIPTION
1. 图中建筑物为建筑物的外轮廓平面。 2. 出入口处的道路与市政道路相连接, 标高按实际情况调整接顺。 3. 图中尺寸均以米为单位。	
设计单位	DESIGN SECTION
东源县城市规划设计室	
THE DESIGNER'S ROOM OF URBAN PLANNING IN DONGYUAN PREFECTURE	
证书编号: (粤)城规编第 (083055) 号	
审定人	APPROVED BY
审核人	CHECKED BY
项目负责	PROJECT SUPERVISION
室主任	OFFICE DIRECTOR
校对人	CHECKED BY
设计人	DESIGN BY
制图人	DRAWN BY
工程名称	PROJECT
回迁地工程	
图纸内容	DRAWING TITLE
总平面图	
图号	G-01
DRAWING NO.	
日期	2005.06
DATE	

THE DESIGNER'S ROOM OF URBAN PLANNING IN DONGYUAN PREFECTURE 中望CAD教育版设计 东源县城市规划设计室 电话: 0762-8831963

中望CAD教育版设计