


主要技术经济指标:

规划用地红线面积	65.00m²
总建筑面积	253.20m²
建筑基底面积	65.00m²
建筑密度	100.0%
容积率	5.94
建筑层数	4F

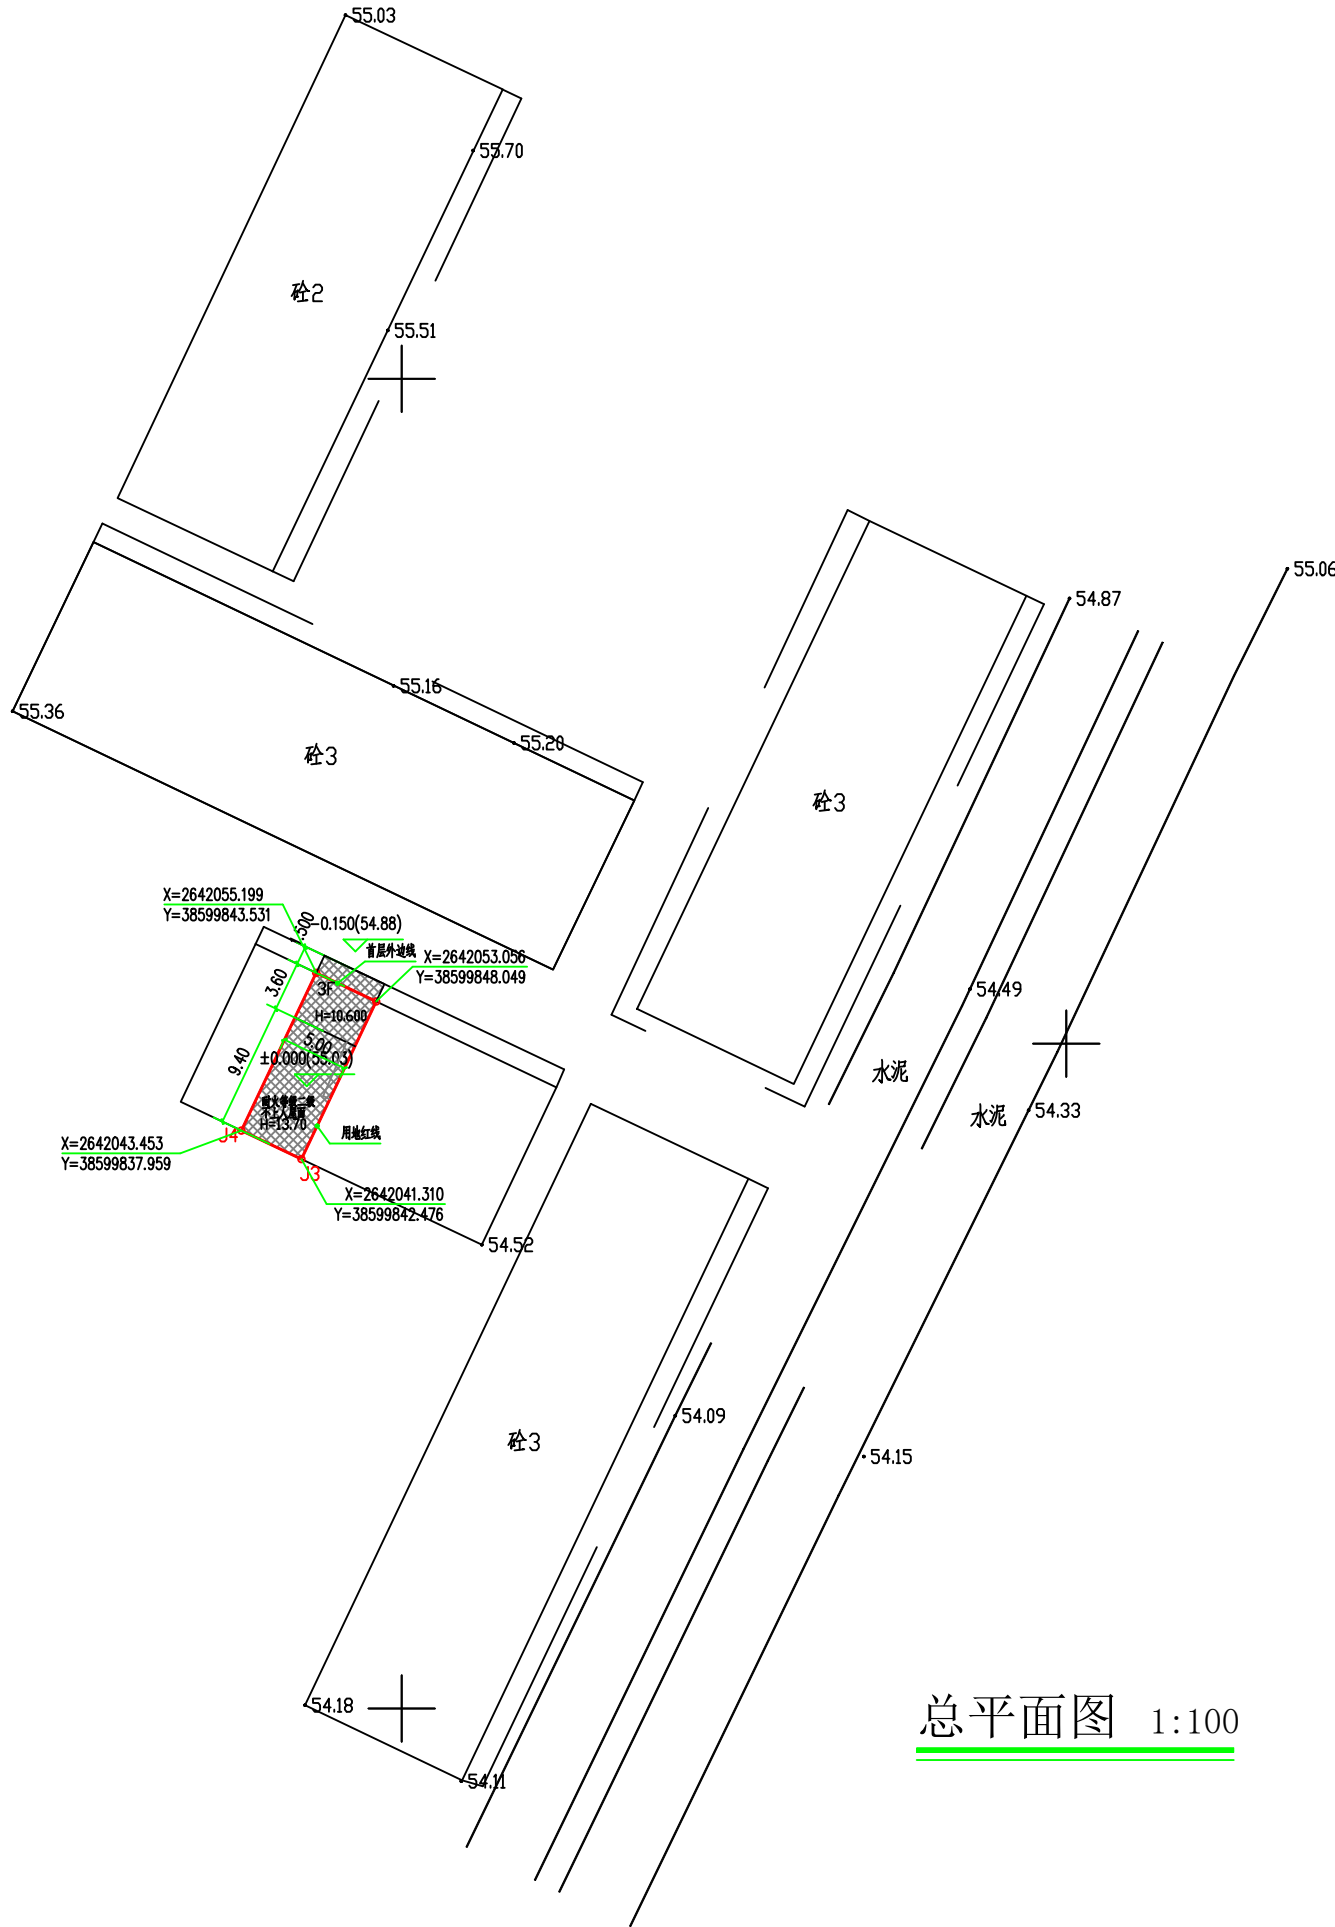

易凯清 A79

总平面图 1:100

建设单位: DEVELOPMENTS SECTION

易凯清



东源县建筑设计院
ARCHITECTURE DESIGN OF DONG YUAN

电话: 0762-8831508
TEL:

传真: 0762-8833178
FAX:

工程设计证书编号: A244015714
LICENSE NO:

注册章 (建筑, 结构)

工程设计出图专用章

	实名	签名
审定 APPROVED BY	张科峰	张科峰
项目负责人 PROJECT MANAGER	曾玮	曾玮
审核 IDENTIFIED BY	曾玮	曾玮
专业负责人 CHIEF DESIGN	杨伟	杨伟
校对 CHECKED BY	杨伟	杨伟
设计 DESIGNED BY	朱煥杰	朱煥杰
制图 DRAFTED BY	朱煥杰	朱煥杰

工程名称: PROJECT TITLE

东源县黄田镇商业街A79

子项名称: SUBTITLE

图名: DRAWING TITLE

总平面图

工程号 JOB NO.	-	日期 DATE	2016.12
图别 CATEGORY	建筑	图号 DRAWING NO.	JS-02

版本号: 16A