
蝴蝶岭科技产业园折迁安置点

规划总平面图

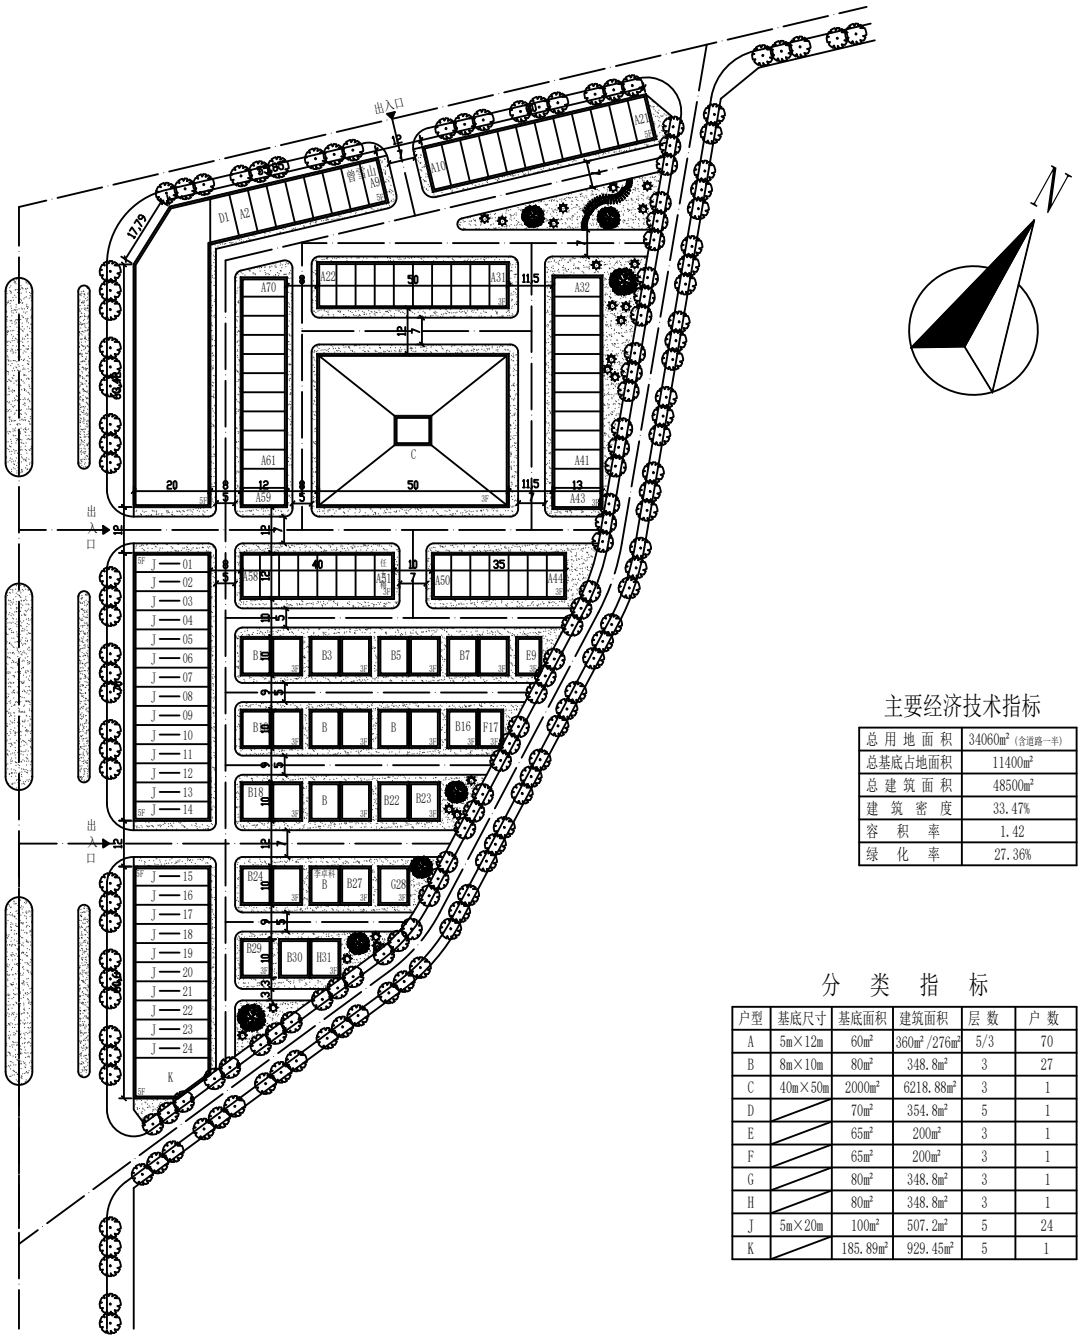

主要经济技术指标

总用地面积	34060m² (含道路一半)
总基底占地面积	11400m²
总建筑面积	48500m²
建筑密度	33.47%
容积率	1.42
绿化率	27.36%

分类指标

户型	基底尺寸	基底面积	建筑面积	层数	户数
A	5m×12m	60m²	360m²/276m²	5/3	70
B	8m×10m	80m²	348.8m²	3	27
C	40m×50m	2000m²	6218.88m²	3	1
D		70m²	354.8m²	5	1
E		65m²	200m²	3	1
F		65m²	200m²	3	1
G		80m²	348.8m²	3	1
H		80m²	348.8m²	3	1
J	5m×20m	100m²	507.2m²	5	24
K		185.89m²	929.45m²	5	1

THE DISIGNER'S ROOM OF URBAN PLANNING IN DONGYUAN PREFECTURE

东源县城市规划设计室 电话：0762-8831963

兴建单位 CONSTRUCT SECTION

东源县工业开发有限公司

注：切勿以比例量度此图
一切应依图上所标尺寸为准

设计说明 DESCRIPTION

1. 图中建筑物为建筑物的外轮廓平面。
2. 出入口处的道路与市政道路相连接，标高按实际情况调整接顺。
3. 图中尺寸均以米为单位。

设计单位 DESIGN SECTION

东源县城市规划设计室

THE DISIGNER'S ROOM OF URBAN PLANNING IN DONGYUAN PREFECTURE

证书编号：〔粤〕城规编第（023060）号

审定人 APPROVED BY	
审核人 CHECKED BY	
项目负责 PROJECT SUPERVISION	
室主任 OFFICE DIRECTOR	
校对人 CHECKED BY	
设计人 DESIGN BY	
制图人 DRAWN BY	

工程名称 PROJECT

第一期拆迁安置工程

图纸内容 DRAWING TITLE

总平面图

图号 DRAWING NO.	G-01
日期 DATE	2007.09