


河源市东源县仙塘镇调入地块土地使用规划 局部图（调整前）（WTR01）

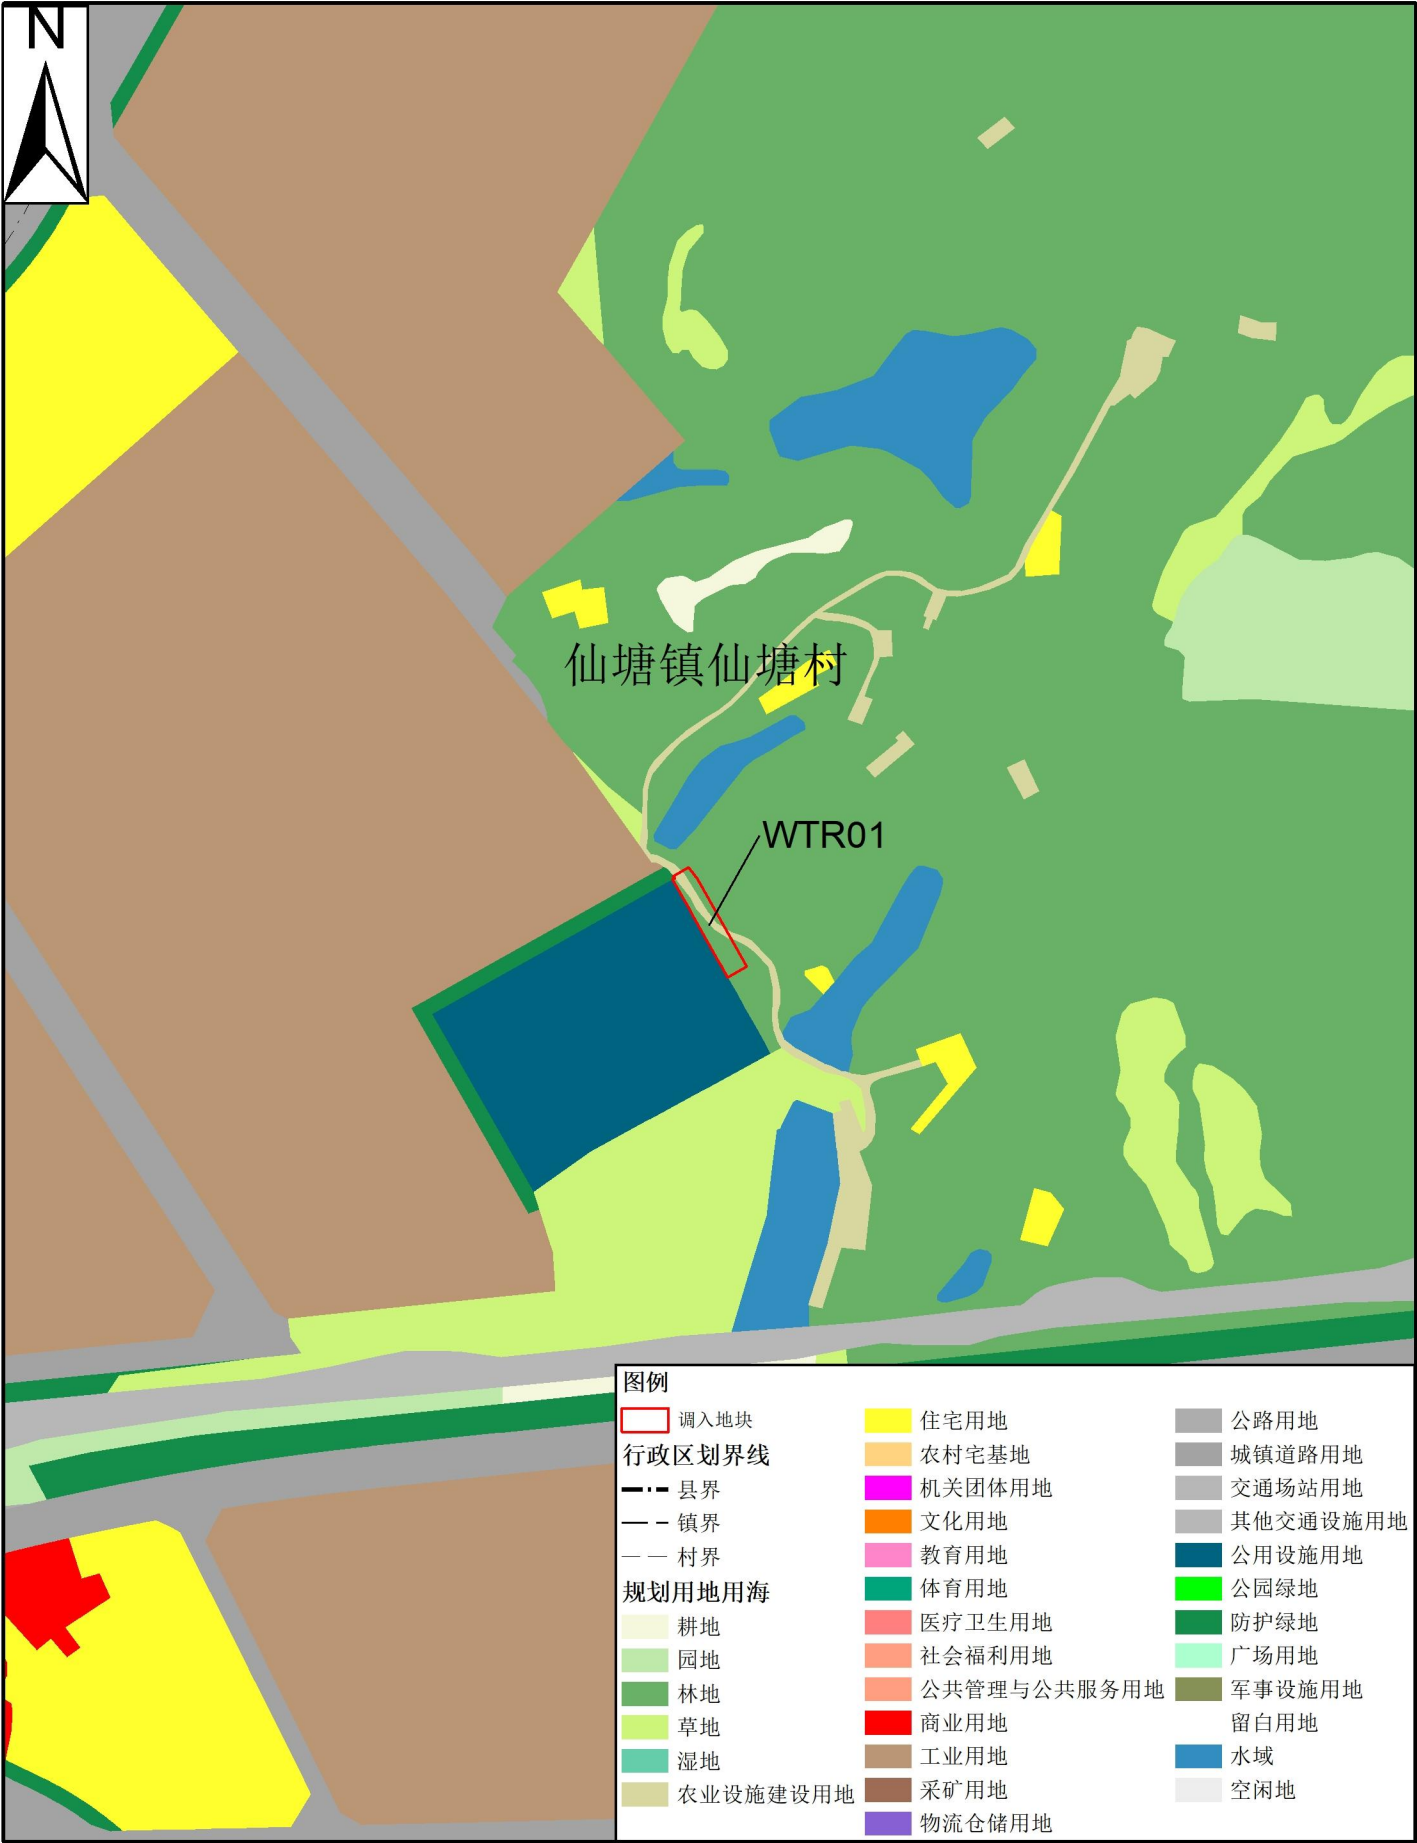

河源市东源县仙塘镇调出地块土地使用规划 局部图（调整前）（WTC01）

