


# 河源市东源县仙塘镇调入地块土地使用规划 局部图（调整后）（WTR01）

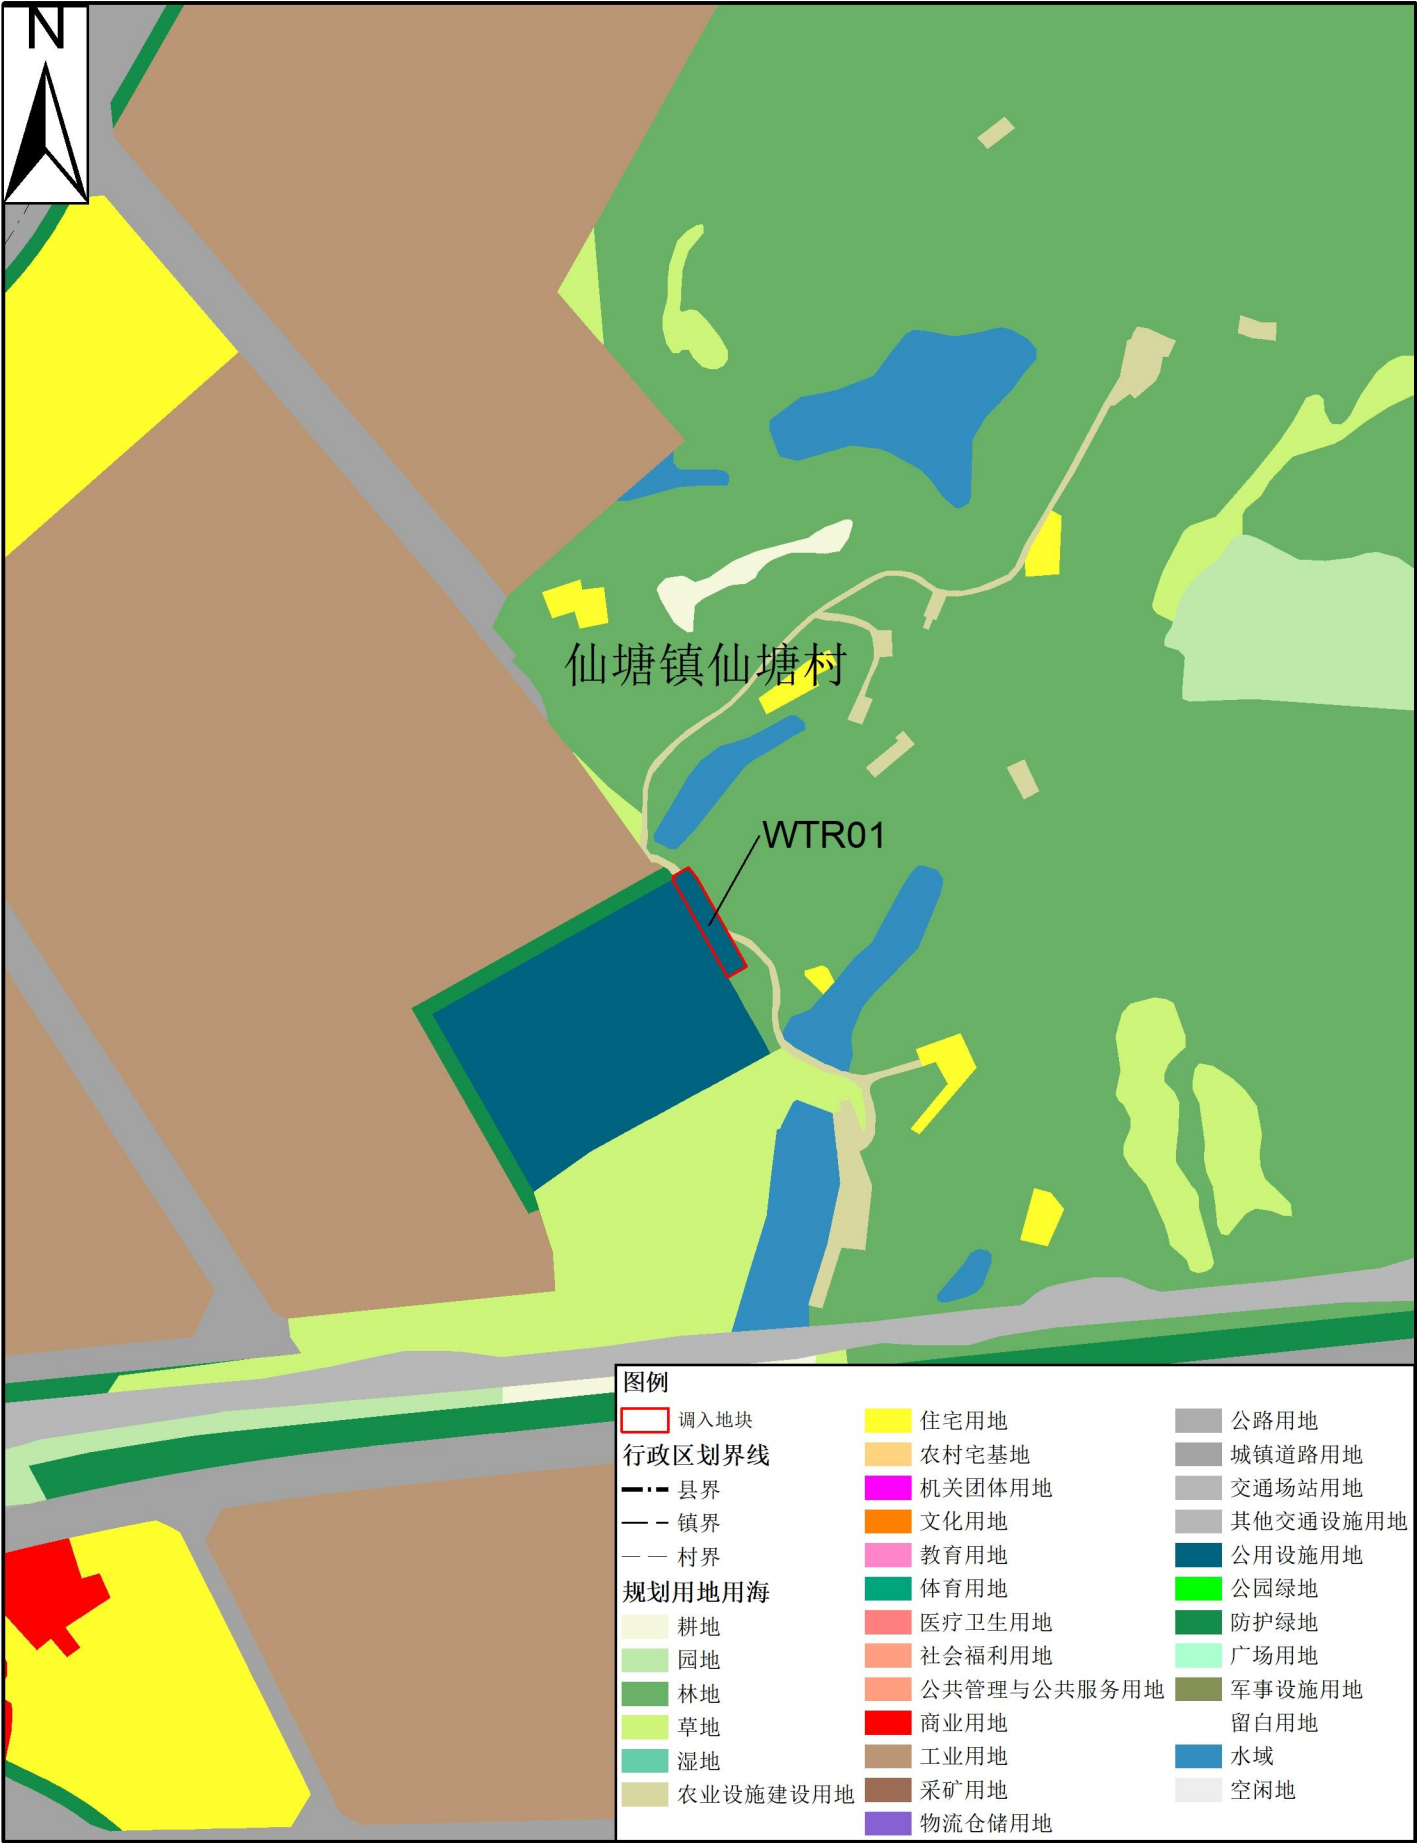

# 河源市东源县仙塘镇调出地块土地使用规划 局部图（调整后）（WTC01）

