



附件 1：落实前地块土地使用规划局部图

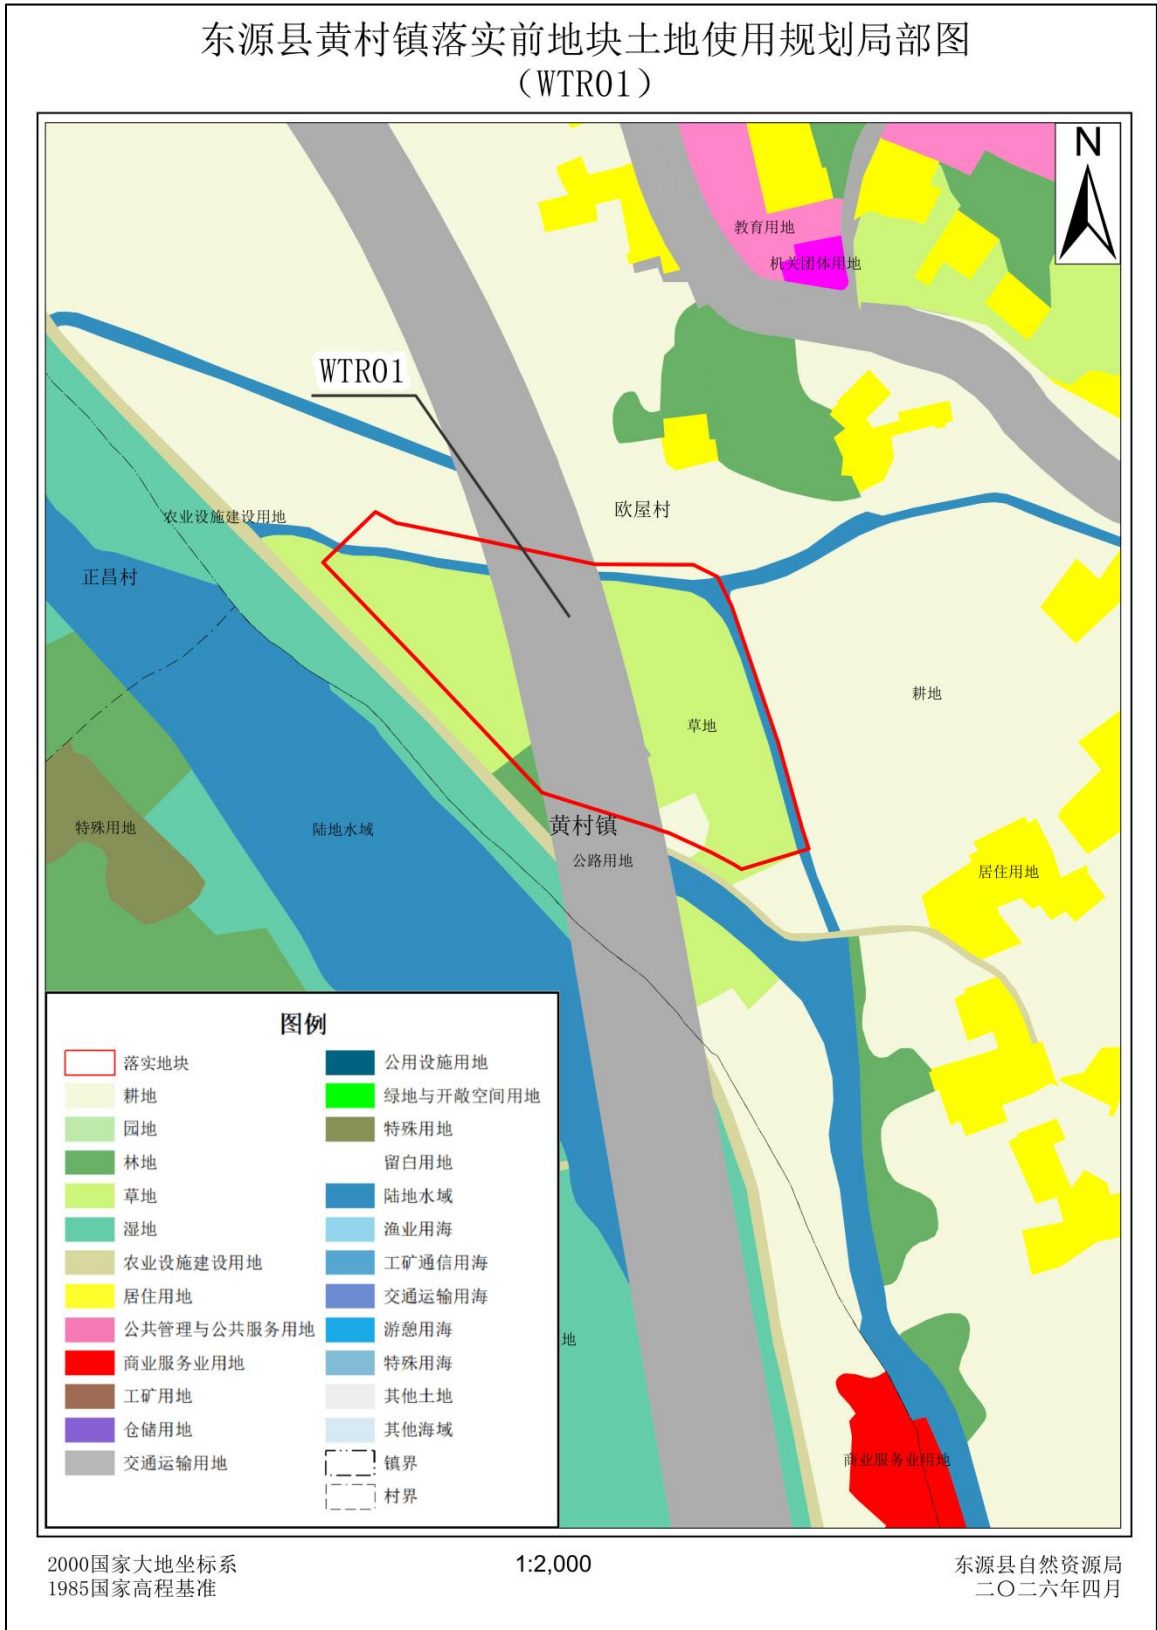

东源县仙塘镇落实前调出地块土地使用规划局部图 (WTC01)

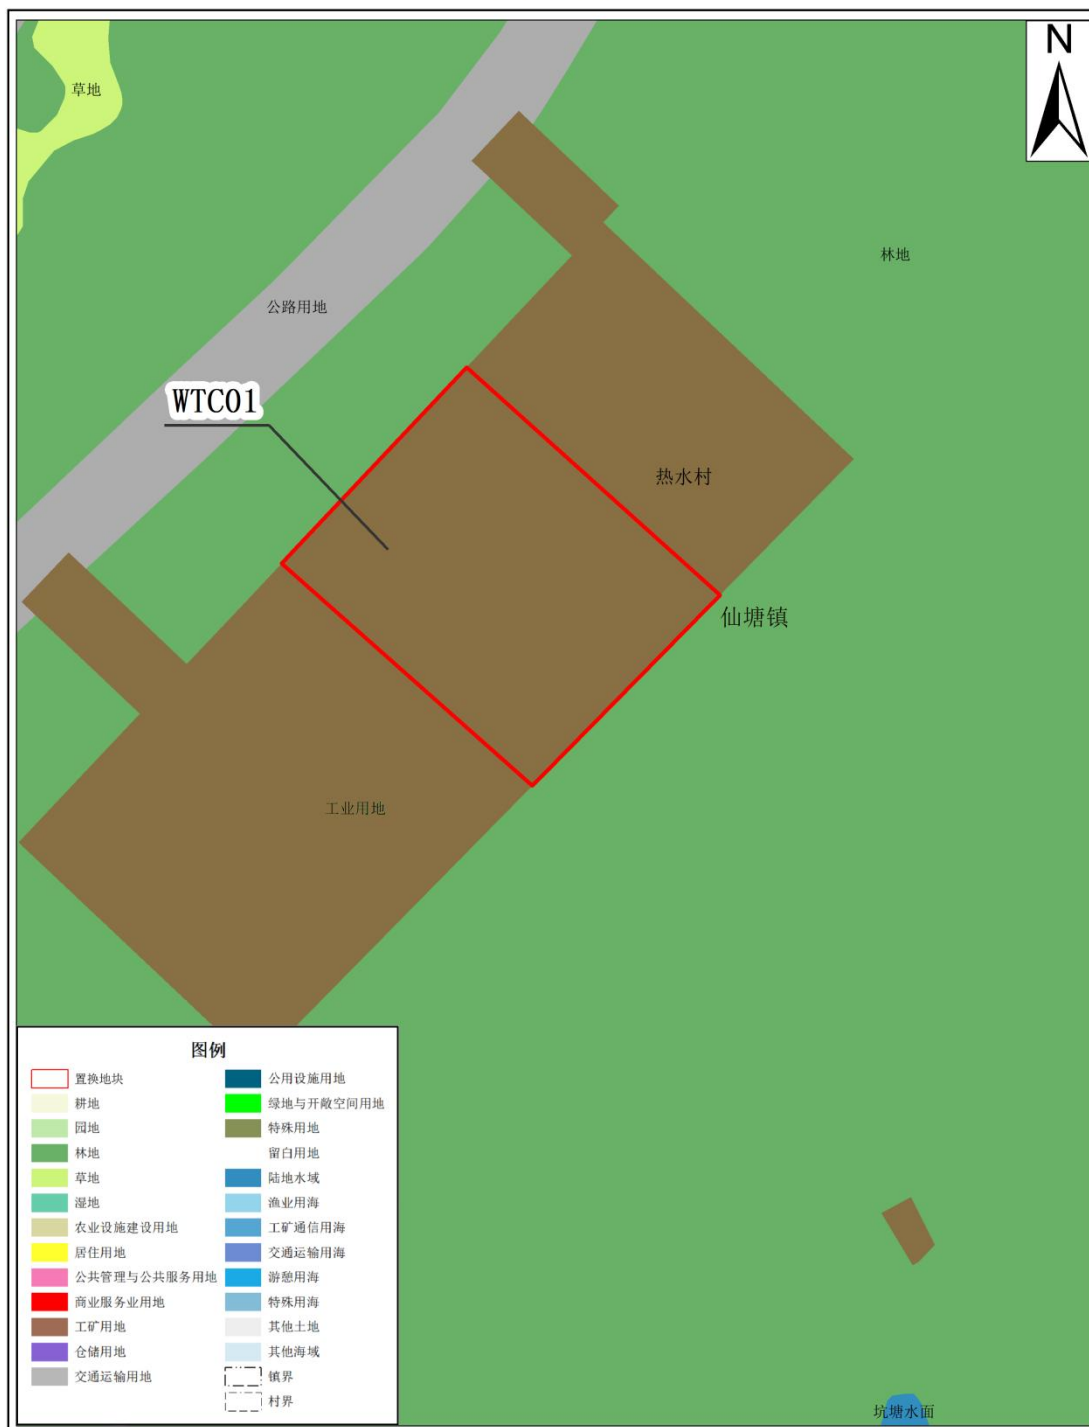

2000国家大地坐标系
1985国家高程基准

1:2,000

东源县自然资源局
二〇二六年四月