东源县行健置业有限公司临时用地项目土地复垦工程初步验收意见

1	**临时用地使用单位**	东源县行健置业有限公司
2	**临时用地复垦地块名称**	临时工棚、临时堆场
3	**工程概况**	《东源县行健置业有限公司临时用地项目土地复垦方案》由核工业河源工程勘察院编制。本次申请验收的临时用地包含 1 个地块，位于仙塘镇坭坑村，本次申请验收的临时用地，申请总面积 0.9404 hm^2，实际损毁面积为 0.9724 hm^2（其中有 0.0888 hm^2 土地报批了建设用地），实际复垦面积为 0.8836 hm^2，复垦目标地类为果园。
4	**施工过程**	复垦工程从 2023 年 3 月开工至 2024 年 4 月已完成复垦各项工作，通过土地平整工程（拆除建筑物、垃圾清运）、土壤改良工程（施肥、土地翻耕）、灌溉与排水工程（修筑排水沟、沉砂池）、植被重构工程，恢复了临时用地各地块原有生产条件。
5	**复垦任务完成情况**	临时工棚、临时堆场：应复垦工程量（修筑排水沟修筑 262.6m，修筑沉砂池 1 个,拆除建筑物及垃圾清运 2357m^3,土地翻耕 0.8836 hm^2，施有机肥 2.6508t，种植果树 318 株）。 已按要求完成复垦工程量，土壤检测结果符合相关标准。
6	**工程质量认定**	土地复垦工作已按照原方案进行复垦，达到验收条件。
7	**初步验收意见**	县自然资源局会同县农业农村局、县林业局、市生态环境局东源分局等有关部门，组织邀请有关专家和农村集体经济组织代表，依据土地复垦方案、阶段土地复垦计划，对该临时用地复垦工作进行验收。经现场检查和查看相关资料，临时用地按复垦方案要求完成土地平整工程（拆除建筑物、垃圾清运）、土壤改良工程（施肥、土地翻耕）、灌溉与排水工程（修筑排水沟、沉砂池）、植被重构工程等工作，基本达到复垦目标要求，后期需持续做好管护工作，定期对地块作物生长情况进行监测及补种，到管护期结束时达到周边同等地类生产力水平。
8	**附件**	临时用地红线范围、现场复垦照片

一、红线范围

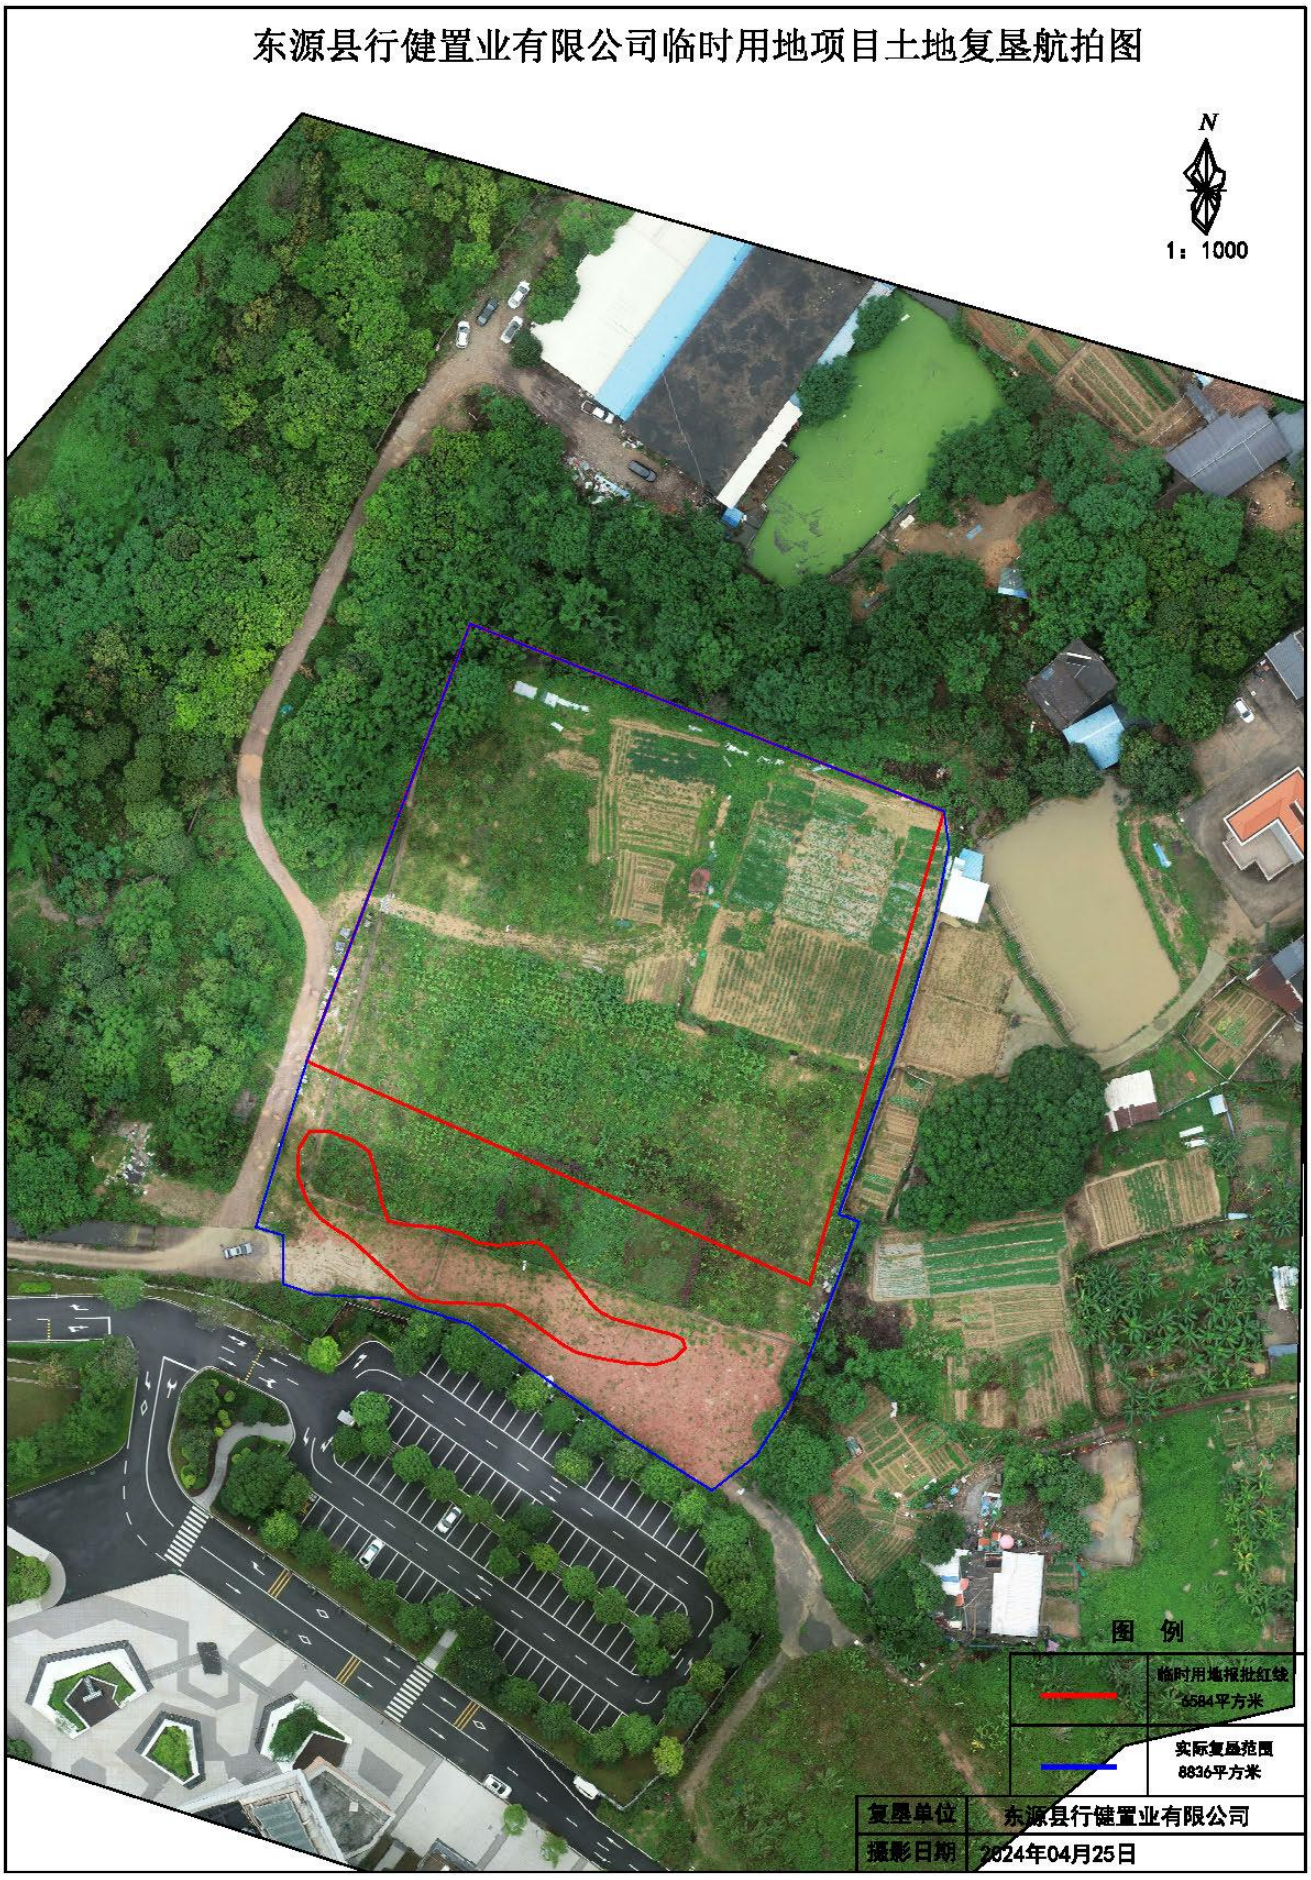
东源县行健置业有限公司临时用地项目土地复垦航拍图
N
1：1000
图 例
临时用地报批红线
6584平方米
实际复垦范围
8836平方米
复垦单位
东源县行健置业有限公司
摄影日期
2024年04月25日

二、现场复垦照片：