


# 东源县革命烈士陵园工程建设项目用地红线图

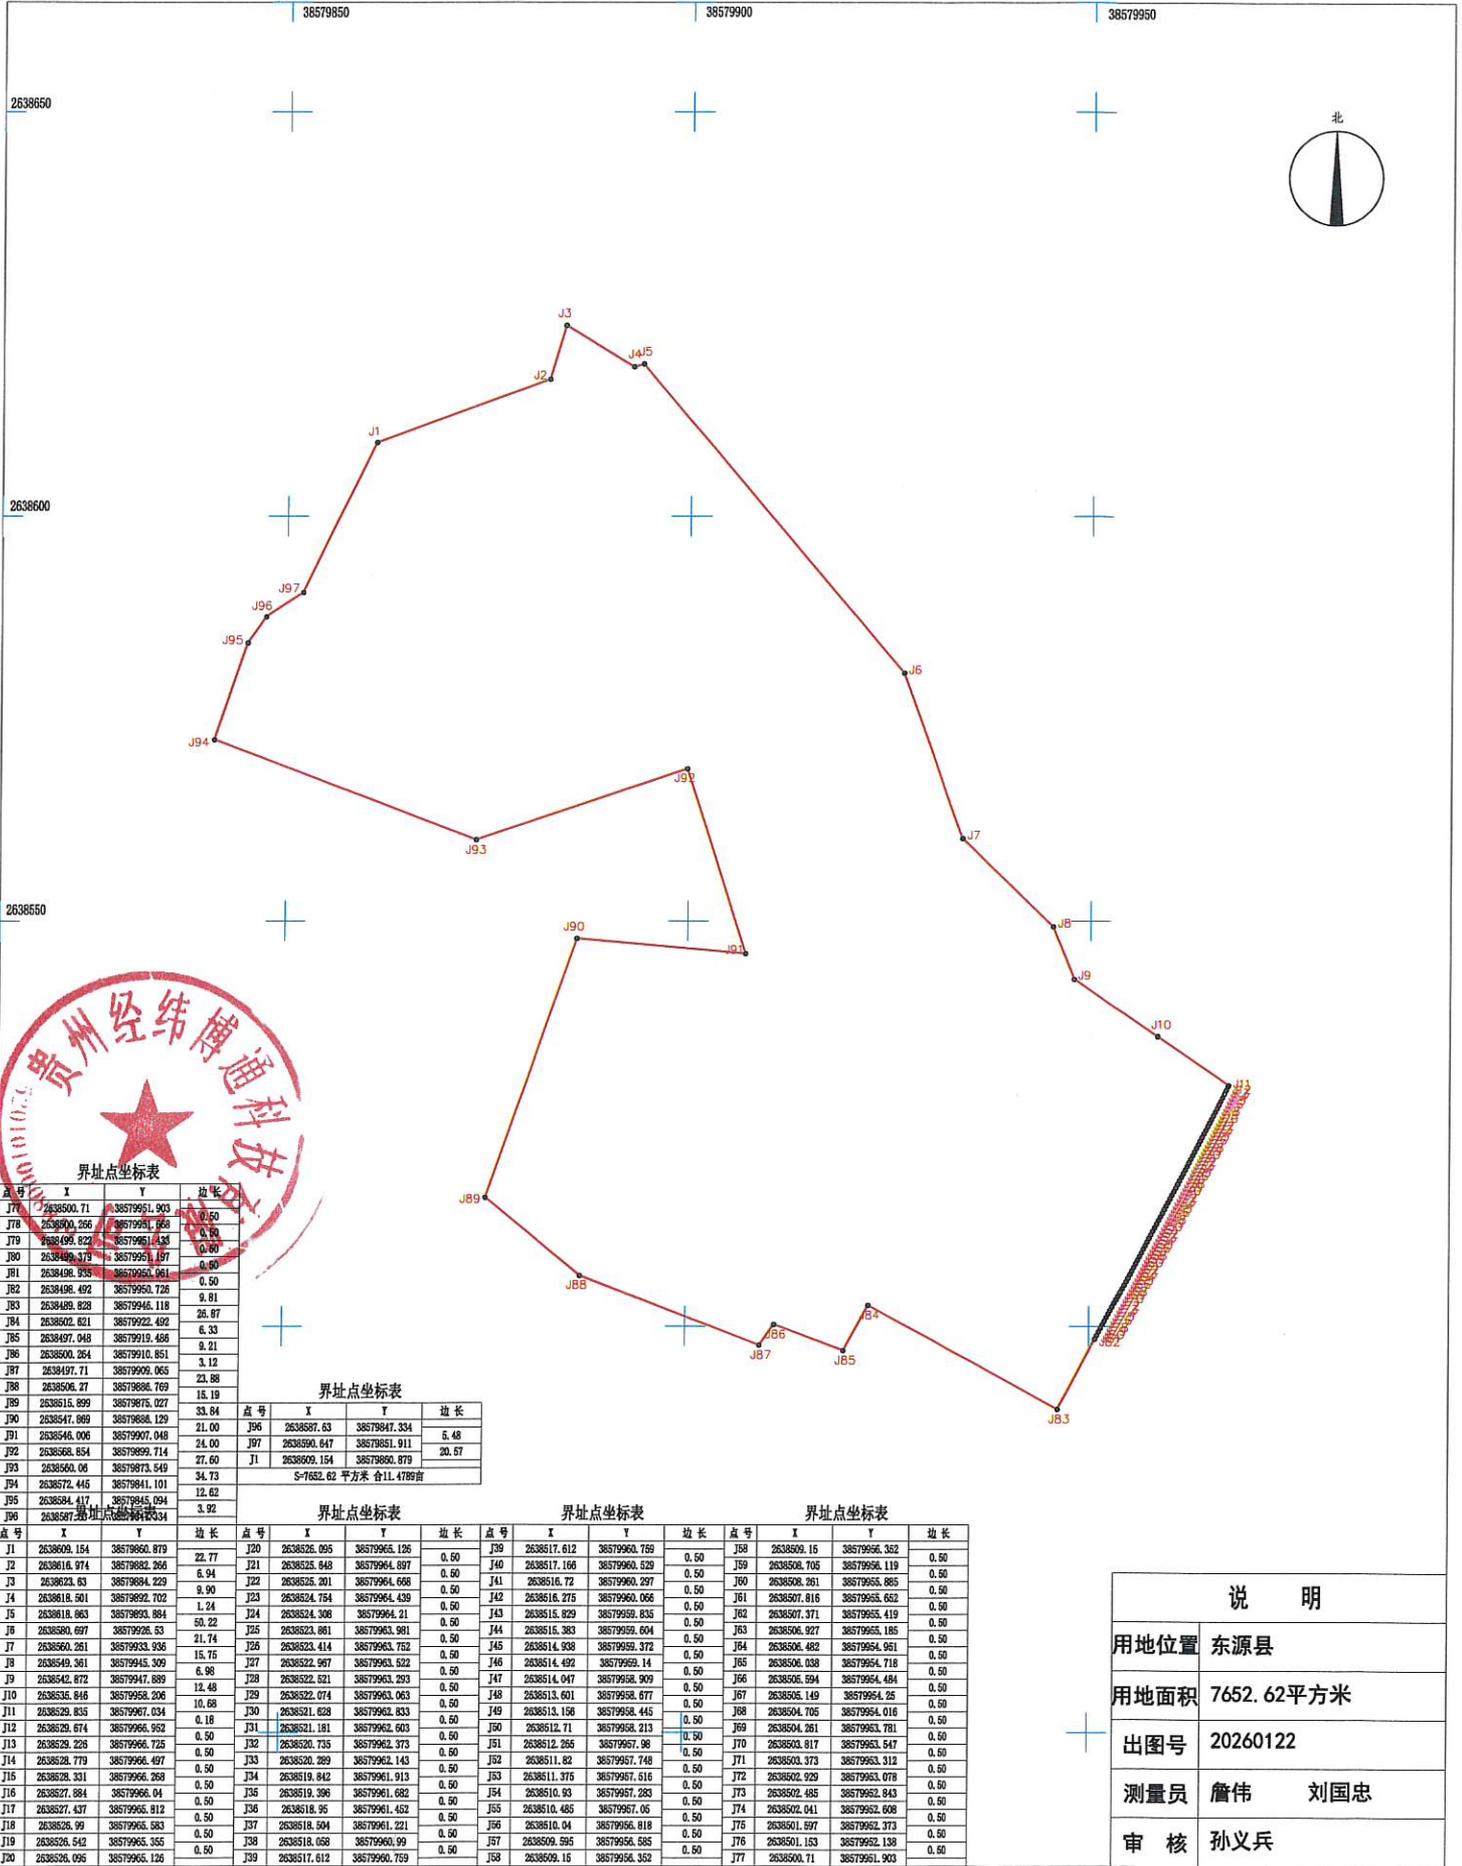

**界址点坐标表**

点号	X	Y	边长

**界址点坐标表**

点号	X	Y	边长
J96	2638587.63	38579847.334	5.48
J97	2638590.647	38579851.911	20.57

S=7652.62 平方米 合11.4789亩

**界址点坐标表**

点号	X	Y	边长







说 明	
用地位置	东源县
用地面积	7652.62平方米
出图号	20260122
测量员	詹伟 刘国忠
审 核	孙义兵

贵州经纬博通科技有限公司

2000国家大地坐标系，中央子午线为114度，  
1985国家高程基准，等高距为1m。  
GB/T20257.1-2007国家基本比例尺地形图图式 第1部分：  
1:500 1:1000 1:2000地形图图式  
贵州经纬博通科技有限公司于2025年12月测制。

1:1000