


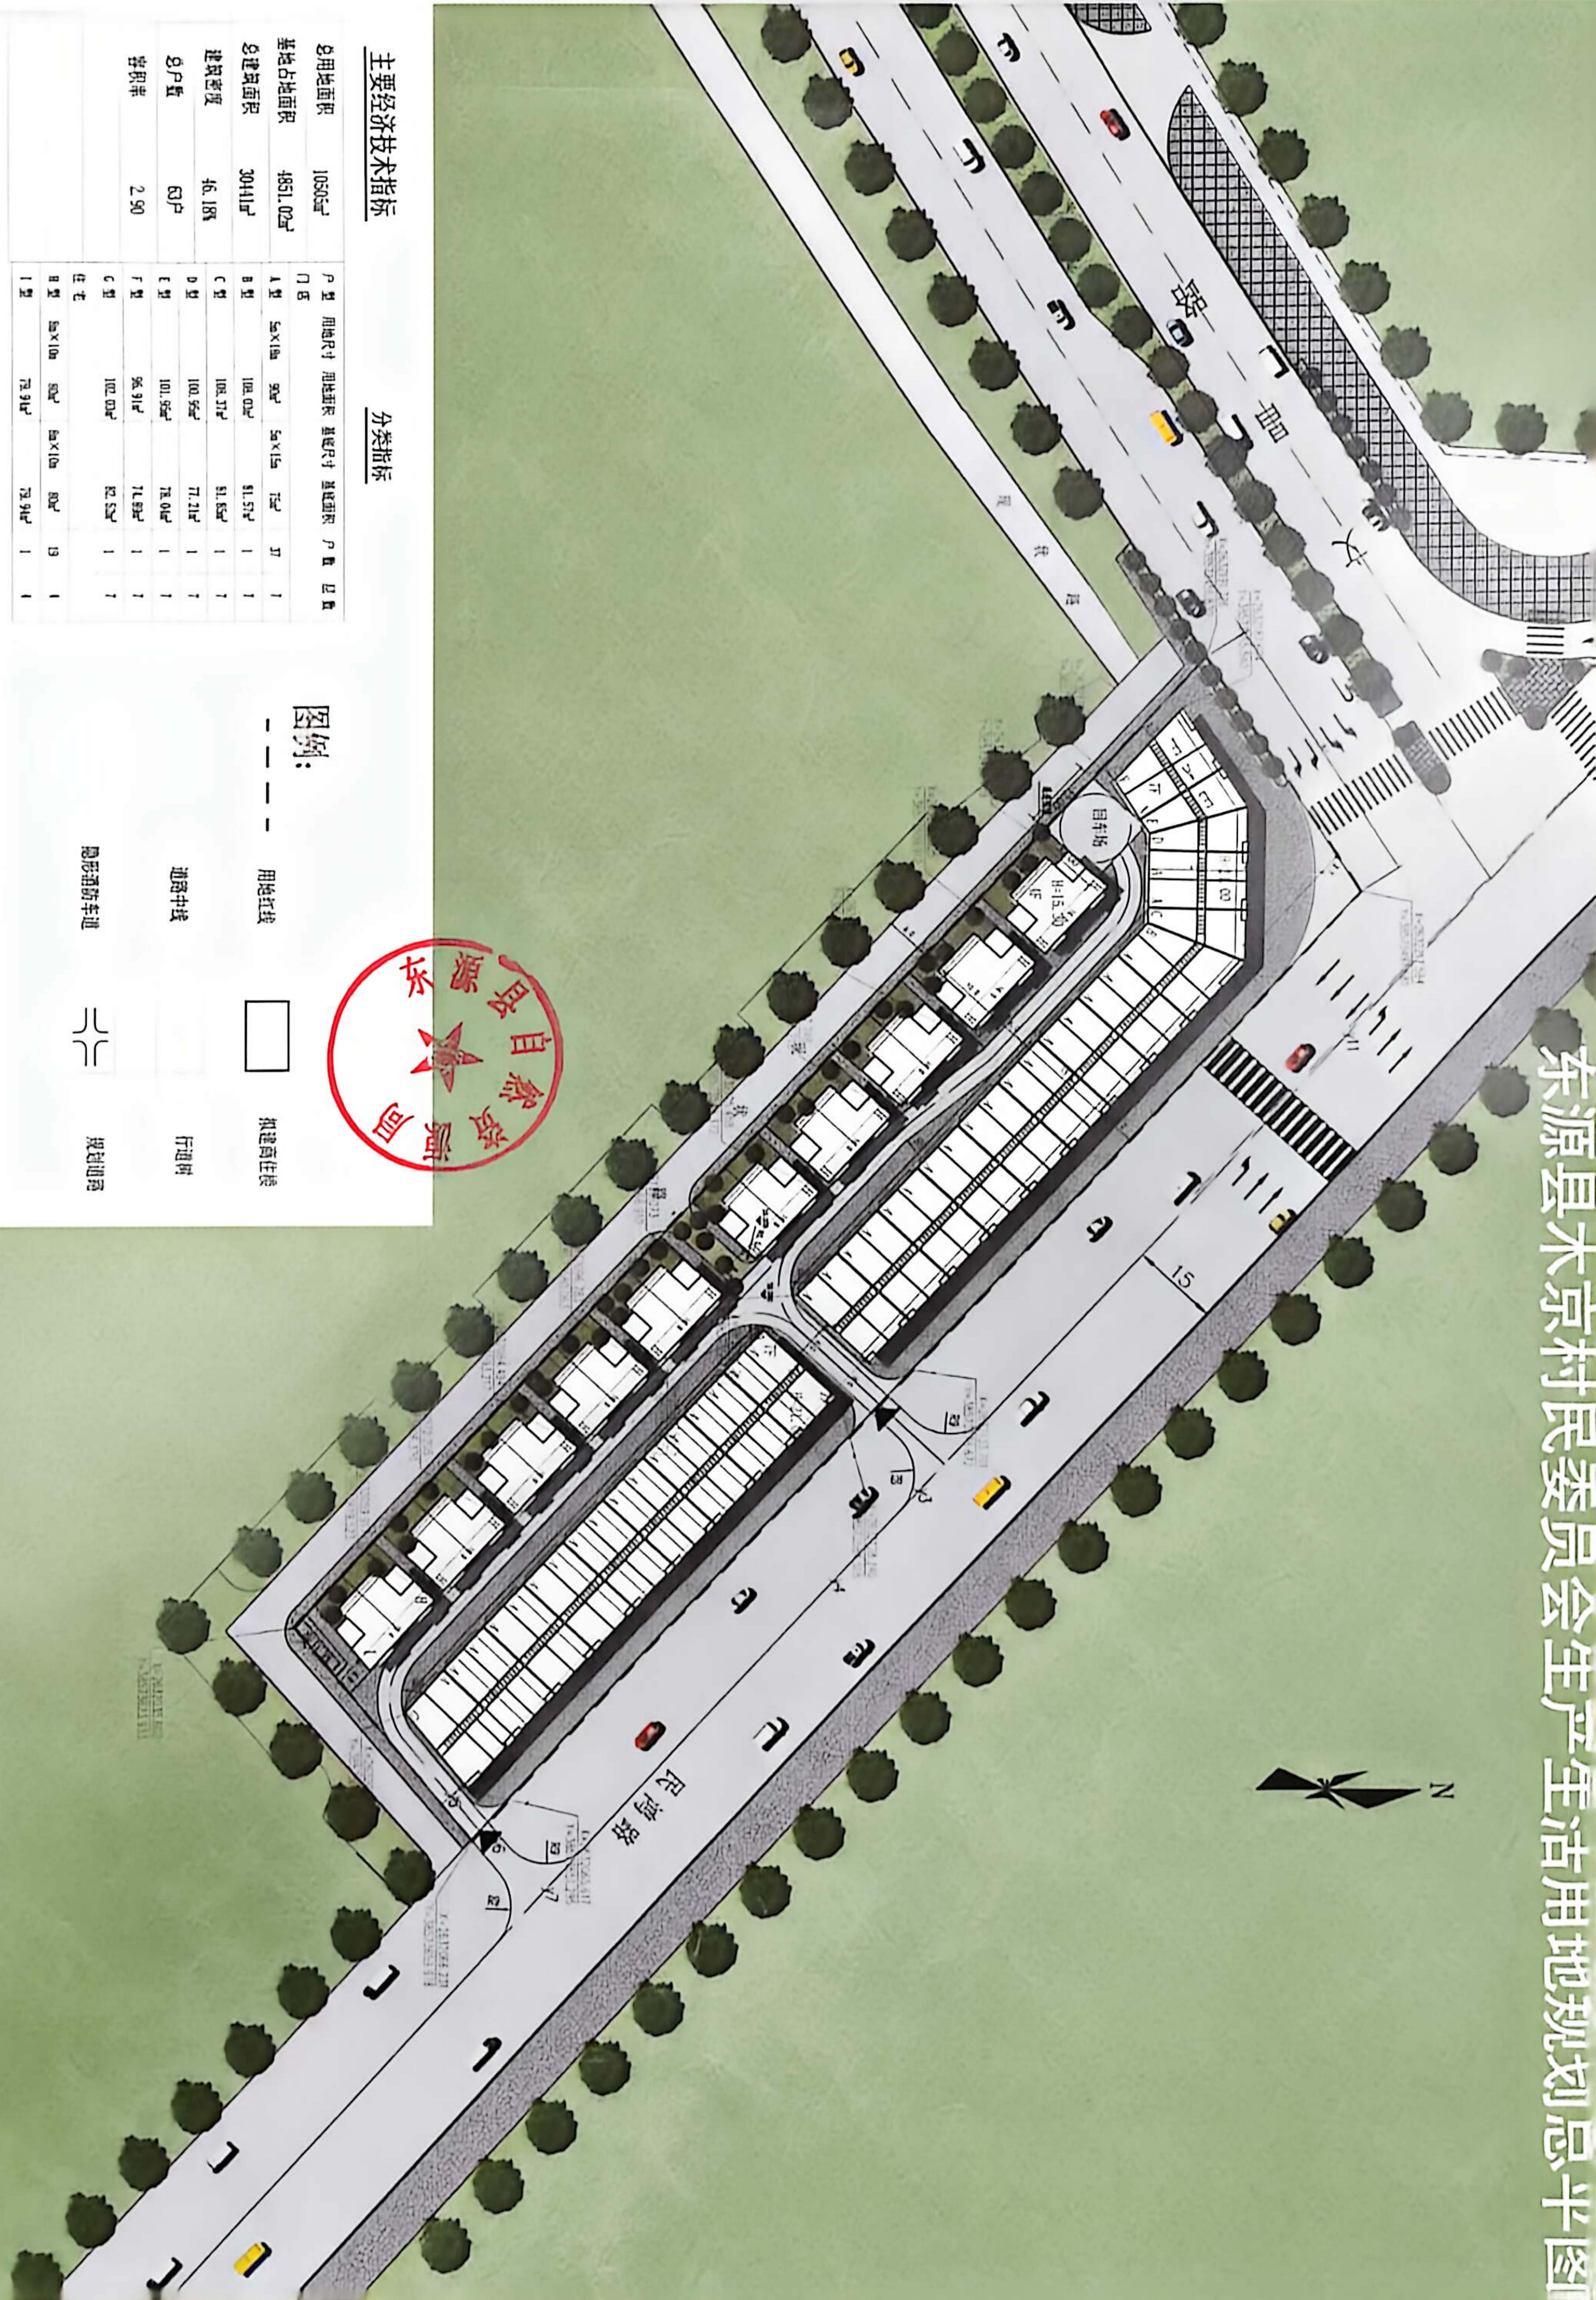

主要经济技术指标

总用地面积	10500m ²
基地占地面积	4851.02m ²
总建筑面积	30441m ²
建筑密度	46.18%
总户数	63户
容积率	2.90

分类指标

户型	用地尺寸	用地面积	基地尺寸	基地面积	户数	层数
A型	5m×10m	90m ²	5m×15m	75m ²	37	1

图例:

- 用地红线
- 拟建商住楼
- 道路中线
- 行道树
- 隐形消防车道
- 规划道路

