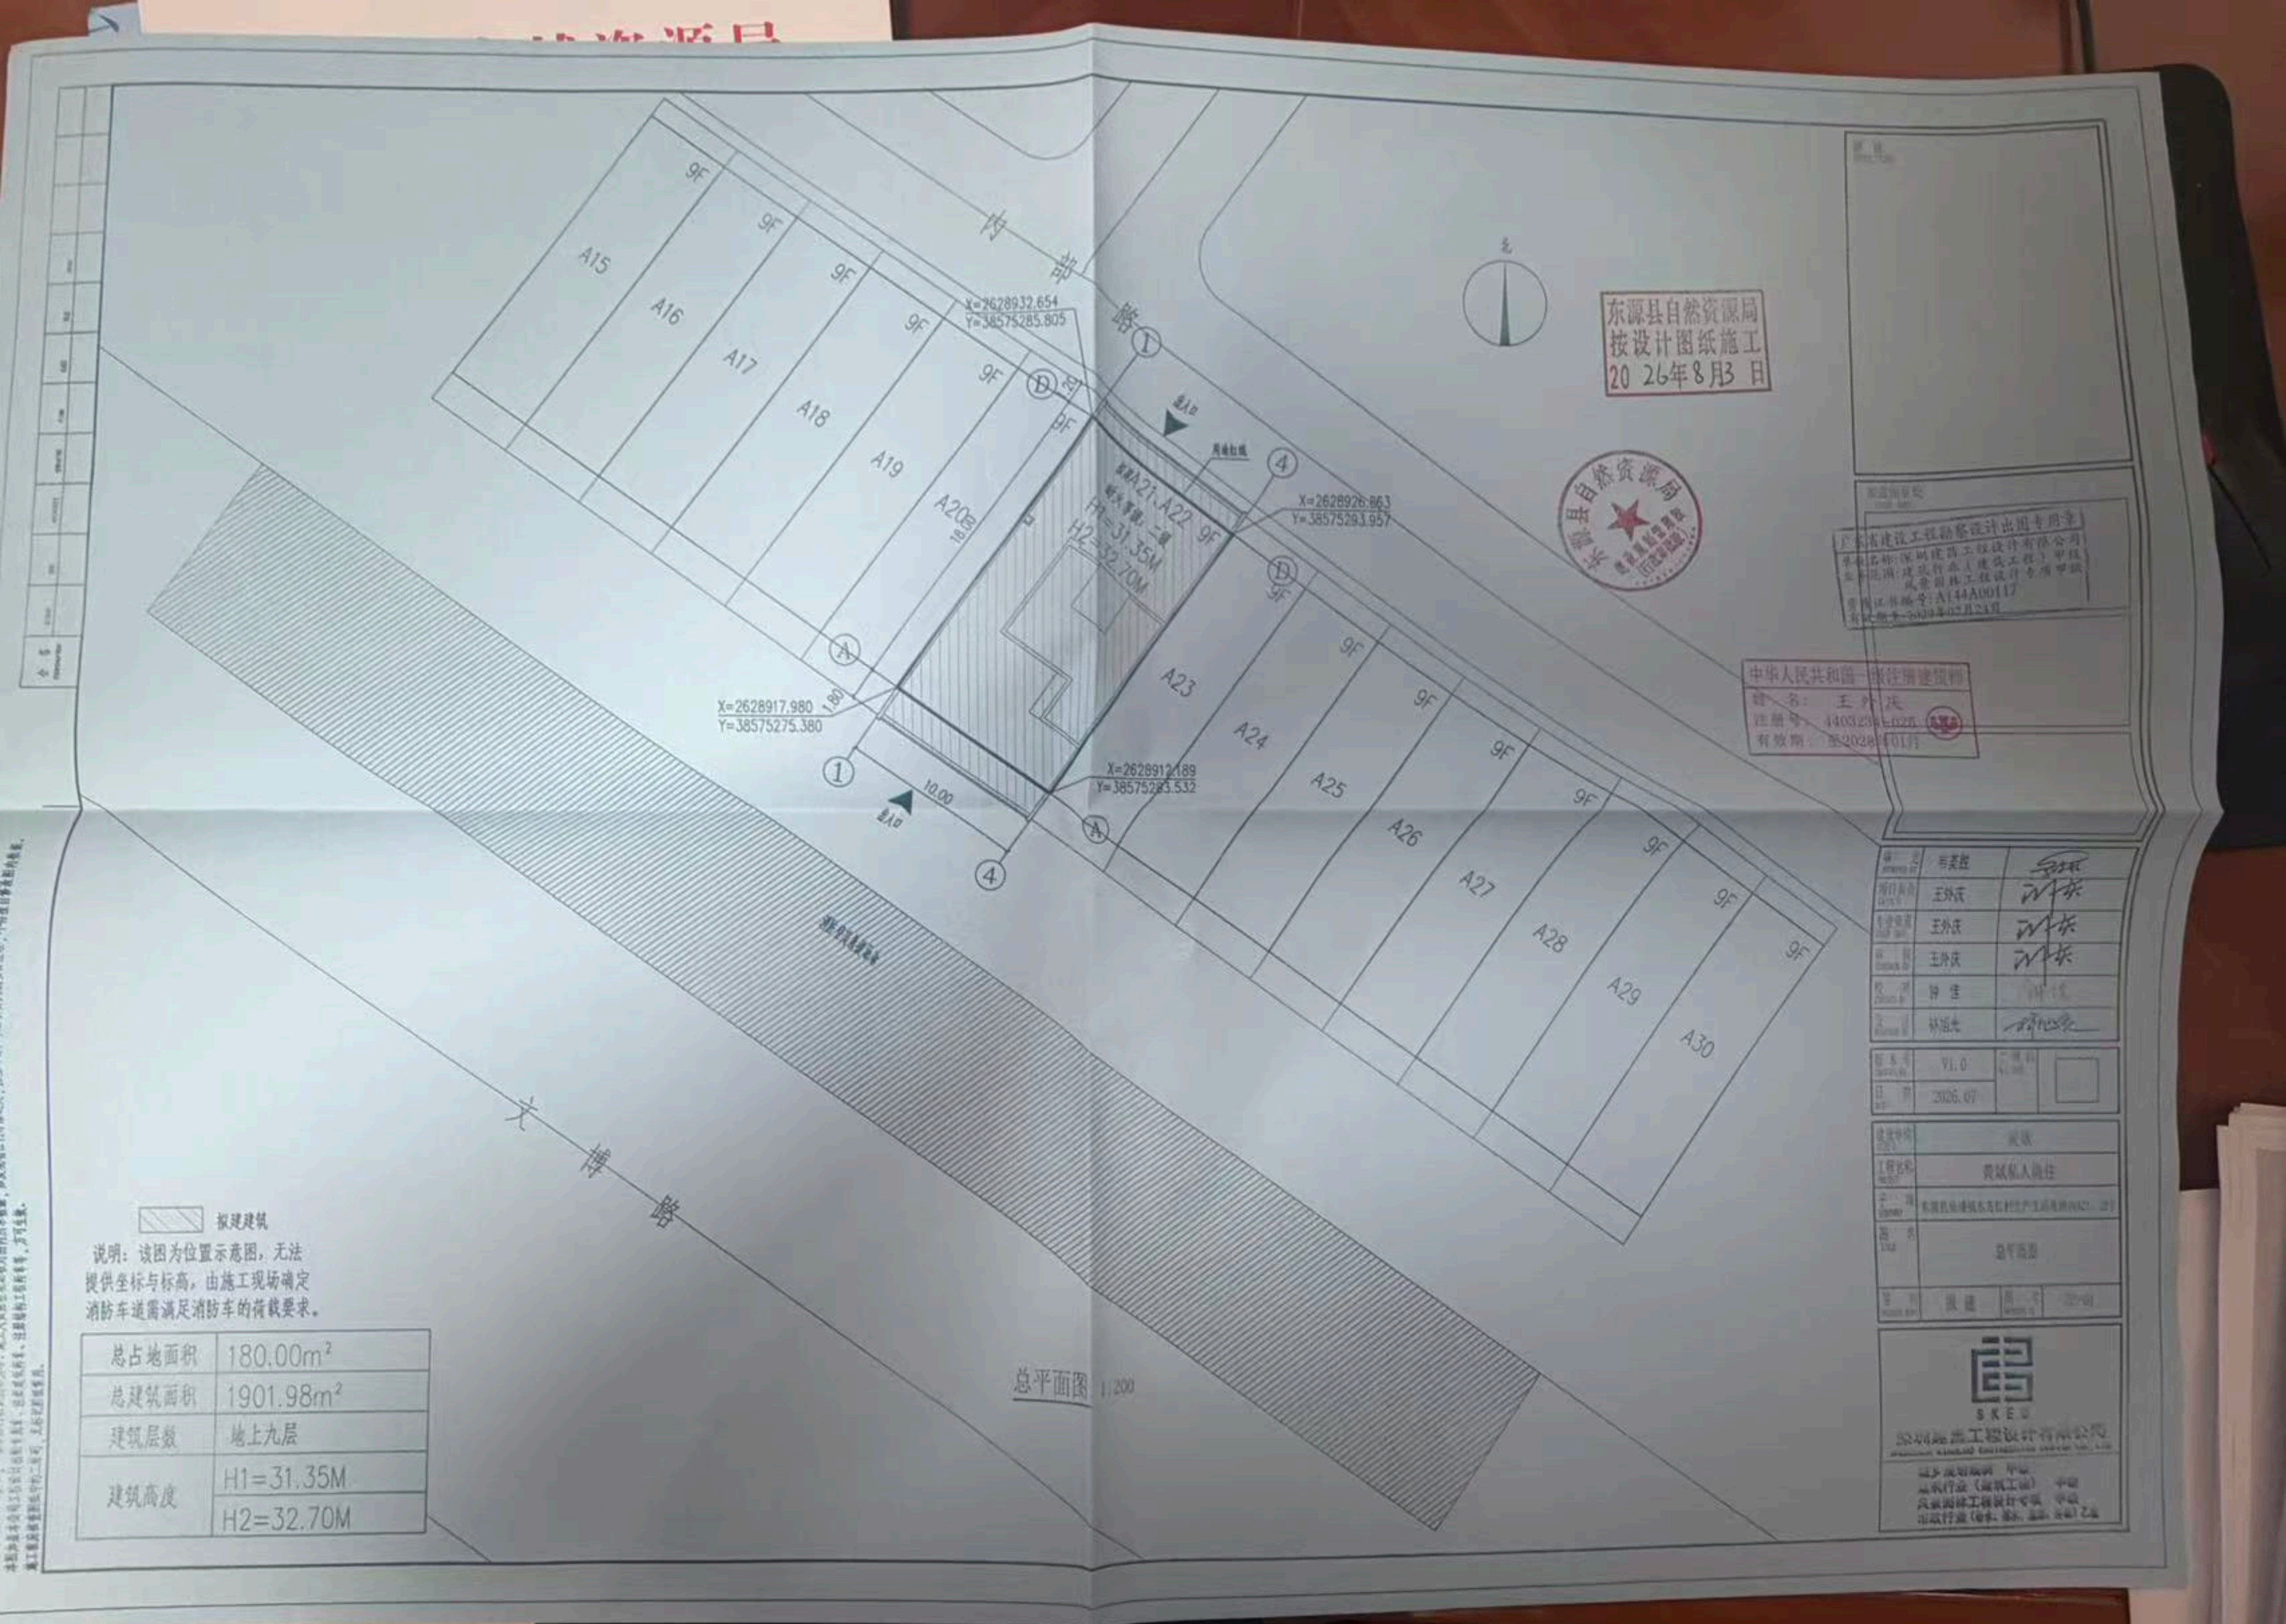
内部路
文博路
A15
A16
A17
A18
A19
A20
A21、A22
A23
A24
A25
A26
A27
A28
A29
A30
9F
18层
H1=31.35M
H2=32.70M
X=2628932.654
Y=38575285.805
X=2628926.863
Y=38575293.957
X=2628917.980
Y=38575275.380
X=2628912.189
Y=38575283.532
1.80
10.00
出入口
用地红线
拟建建筑
说明：该图为位置示意图，无法提供坐标与标高，由施工现场确定消防车道需满足消防车的荷载要求。
总占地面积 180.00m²
总建筑面积 1901.98m²
建筑层数 地上九层
建筑高度 H1=31.35M
H2=32.70M
总平面图 1:200
东源县自然资源局
按设计图纸施工
2026年8月3日
东源县自然资源局
广东省建设工程勘察设计出图专用章
中华人民共和国一级注册建筑师
姓名：王外庆
注册号：4403238E025
有效期：至2028年01月
王外庆
王外庆
王外庆
钟佳
林福生
V1.0
2026.07
别墅
别墅私人住宅
总平面图
SKEG
深圳海森工程设计有限公司