
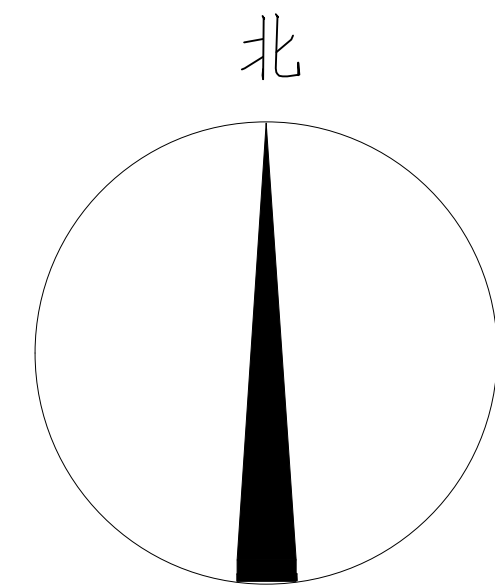
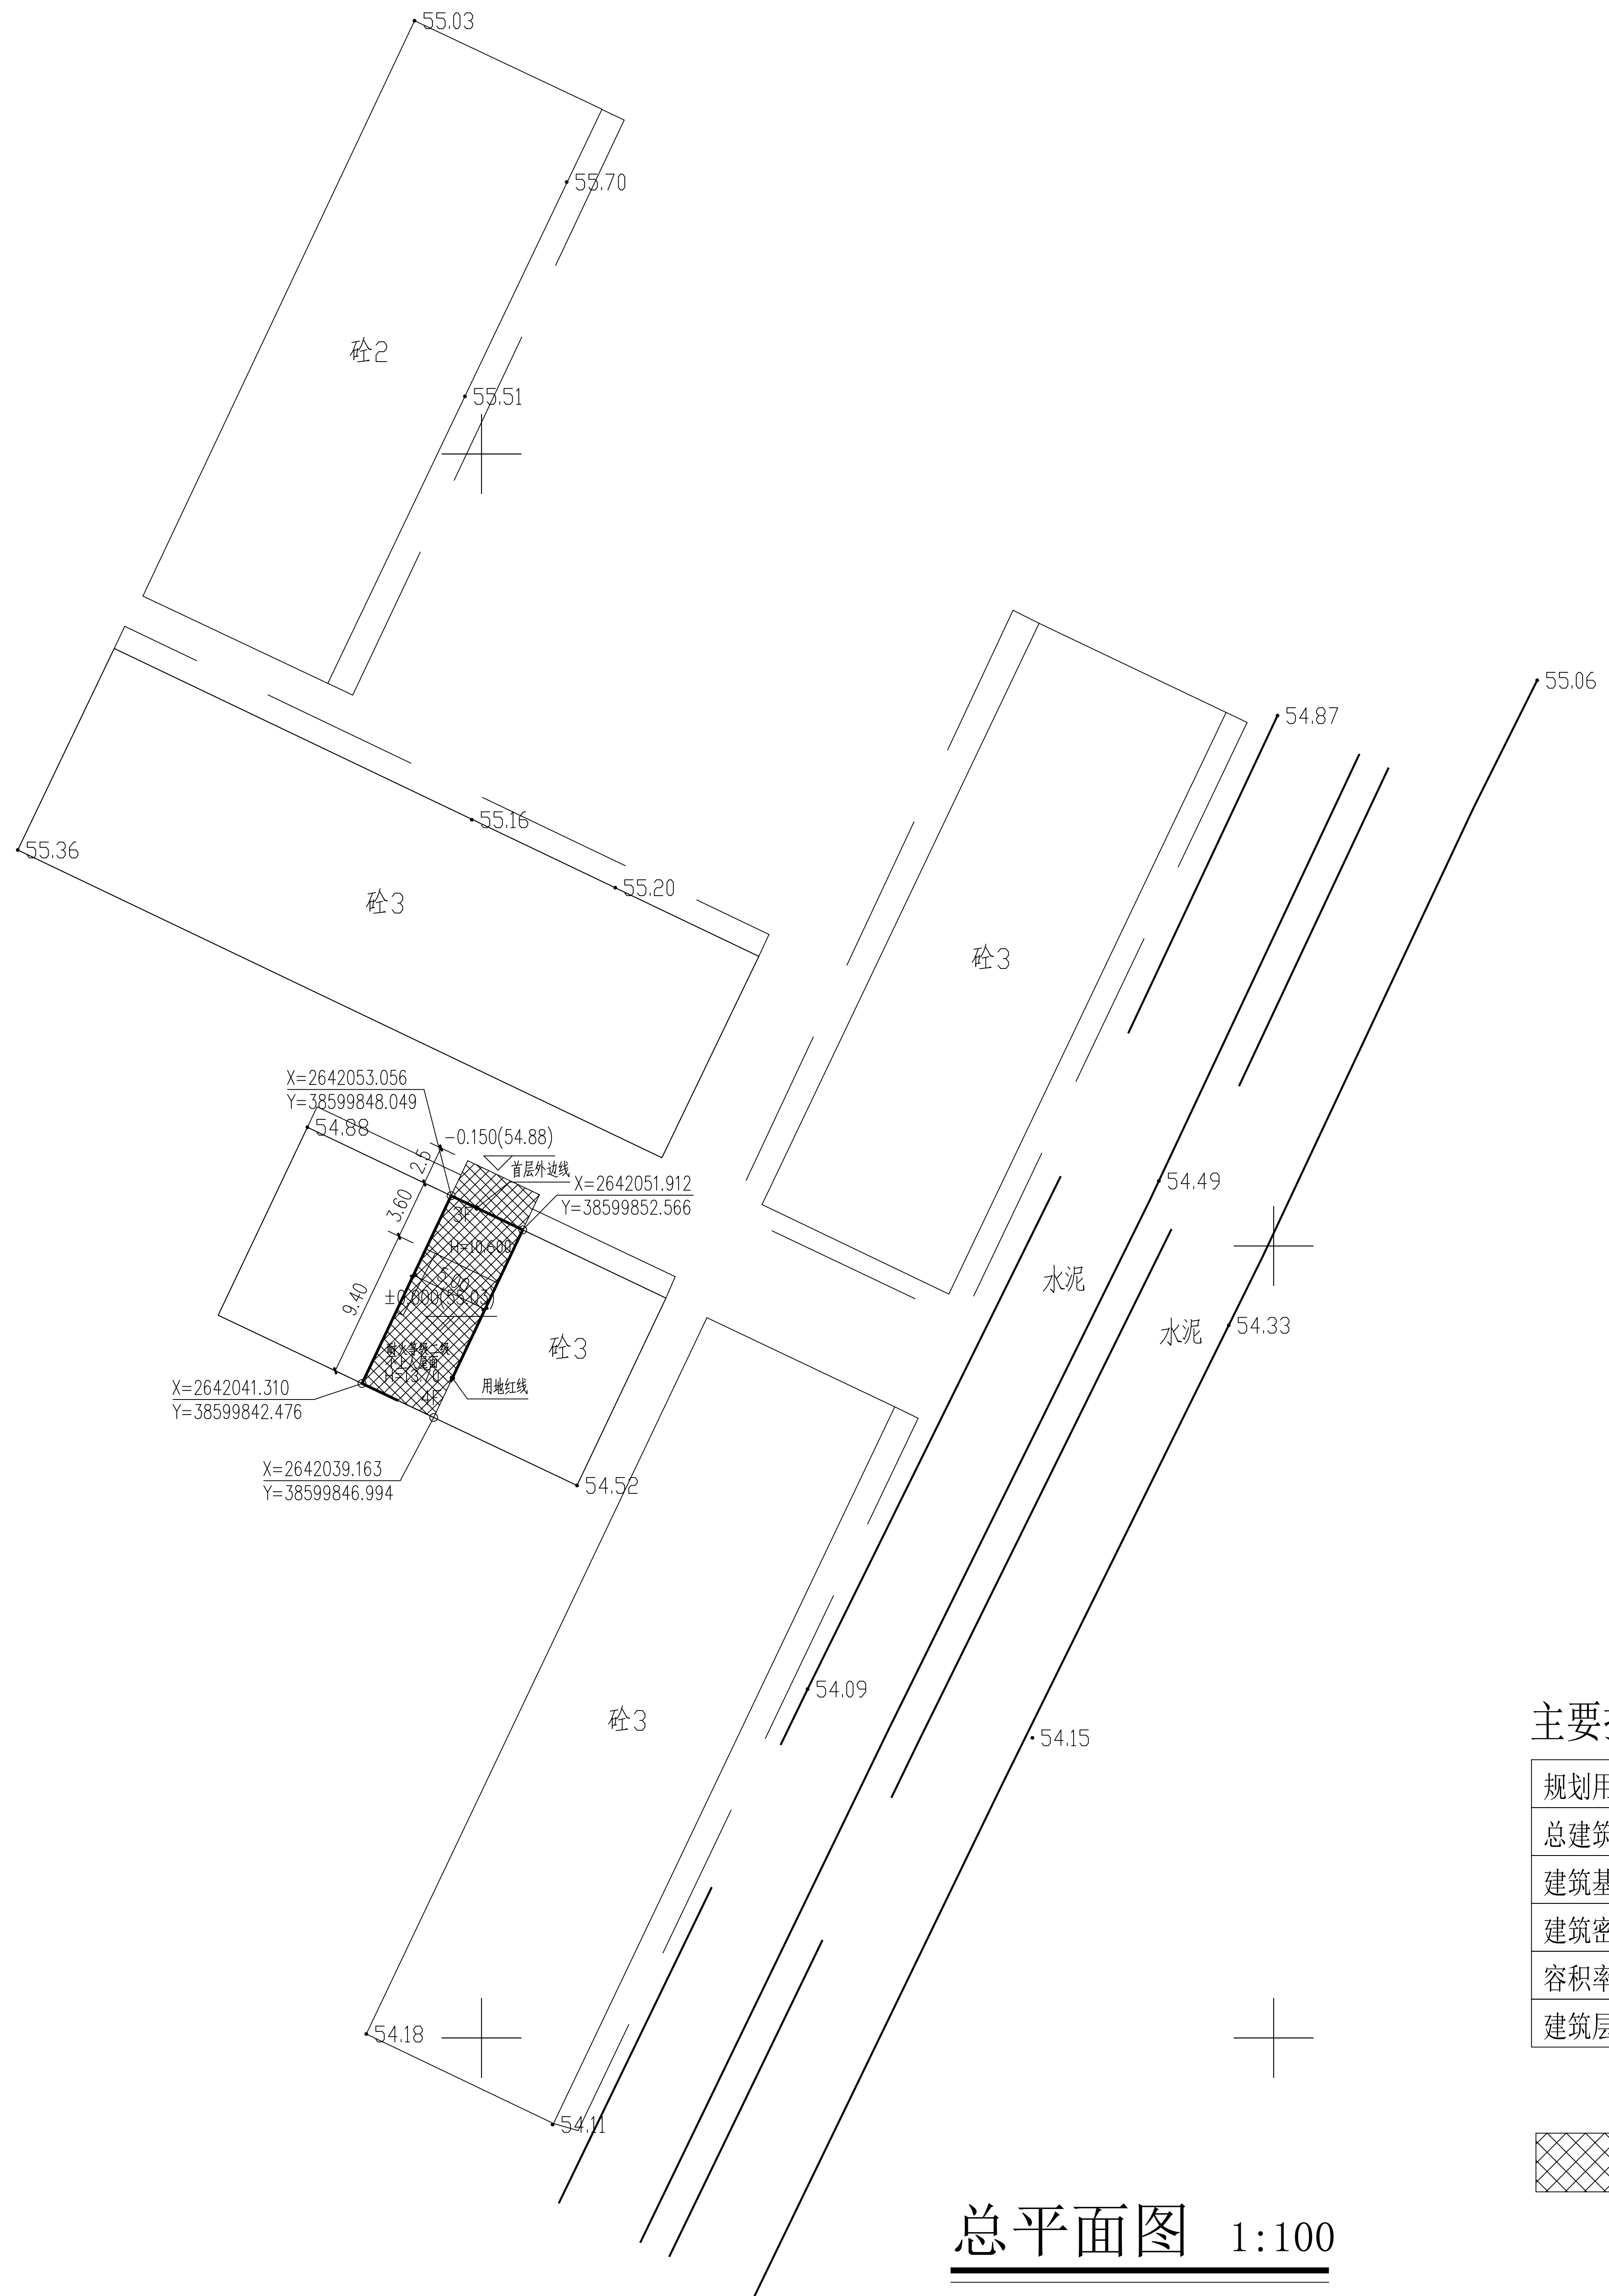


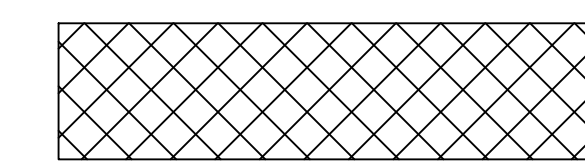

主要技术经济指标:

规划用地红线面积	65.00m²
总建筑面积	251.95m²
建筑基底面积	65.00m²
建筑密度	100.0%
容积率	5.94
建筑层数	4F

 曾志华 A78

总平面图 1:100

曾志华



东源县建筑设计院

		胡科军
		邓伟
		朱伟
		朱煥杰

东源县黄田镇商业街A78

总平面图