
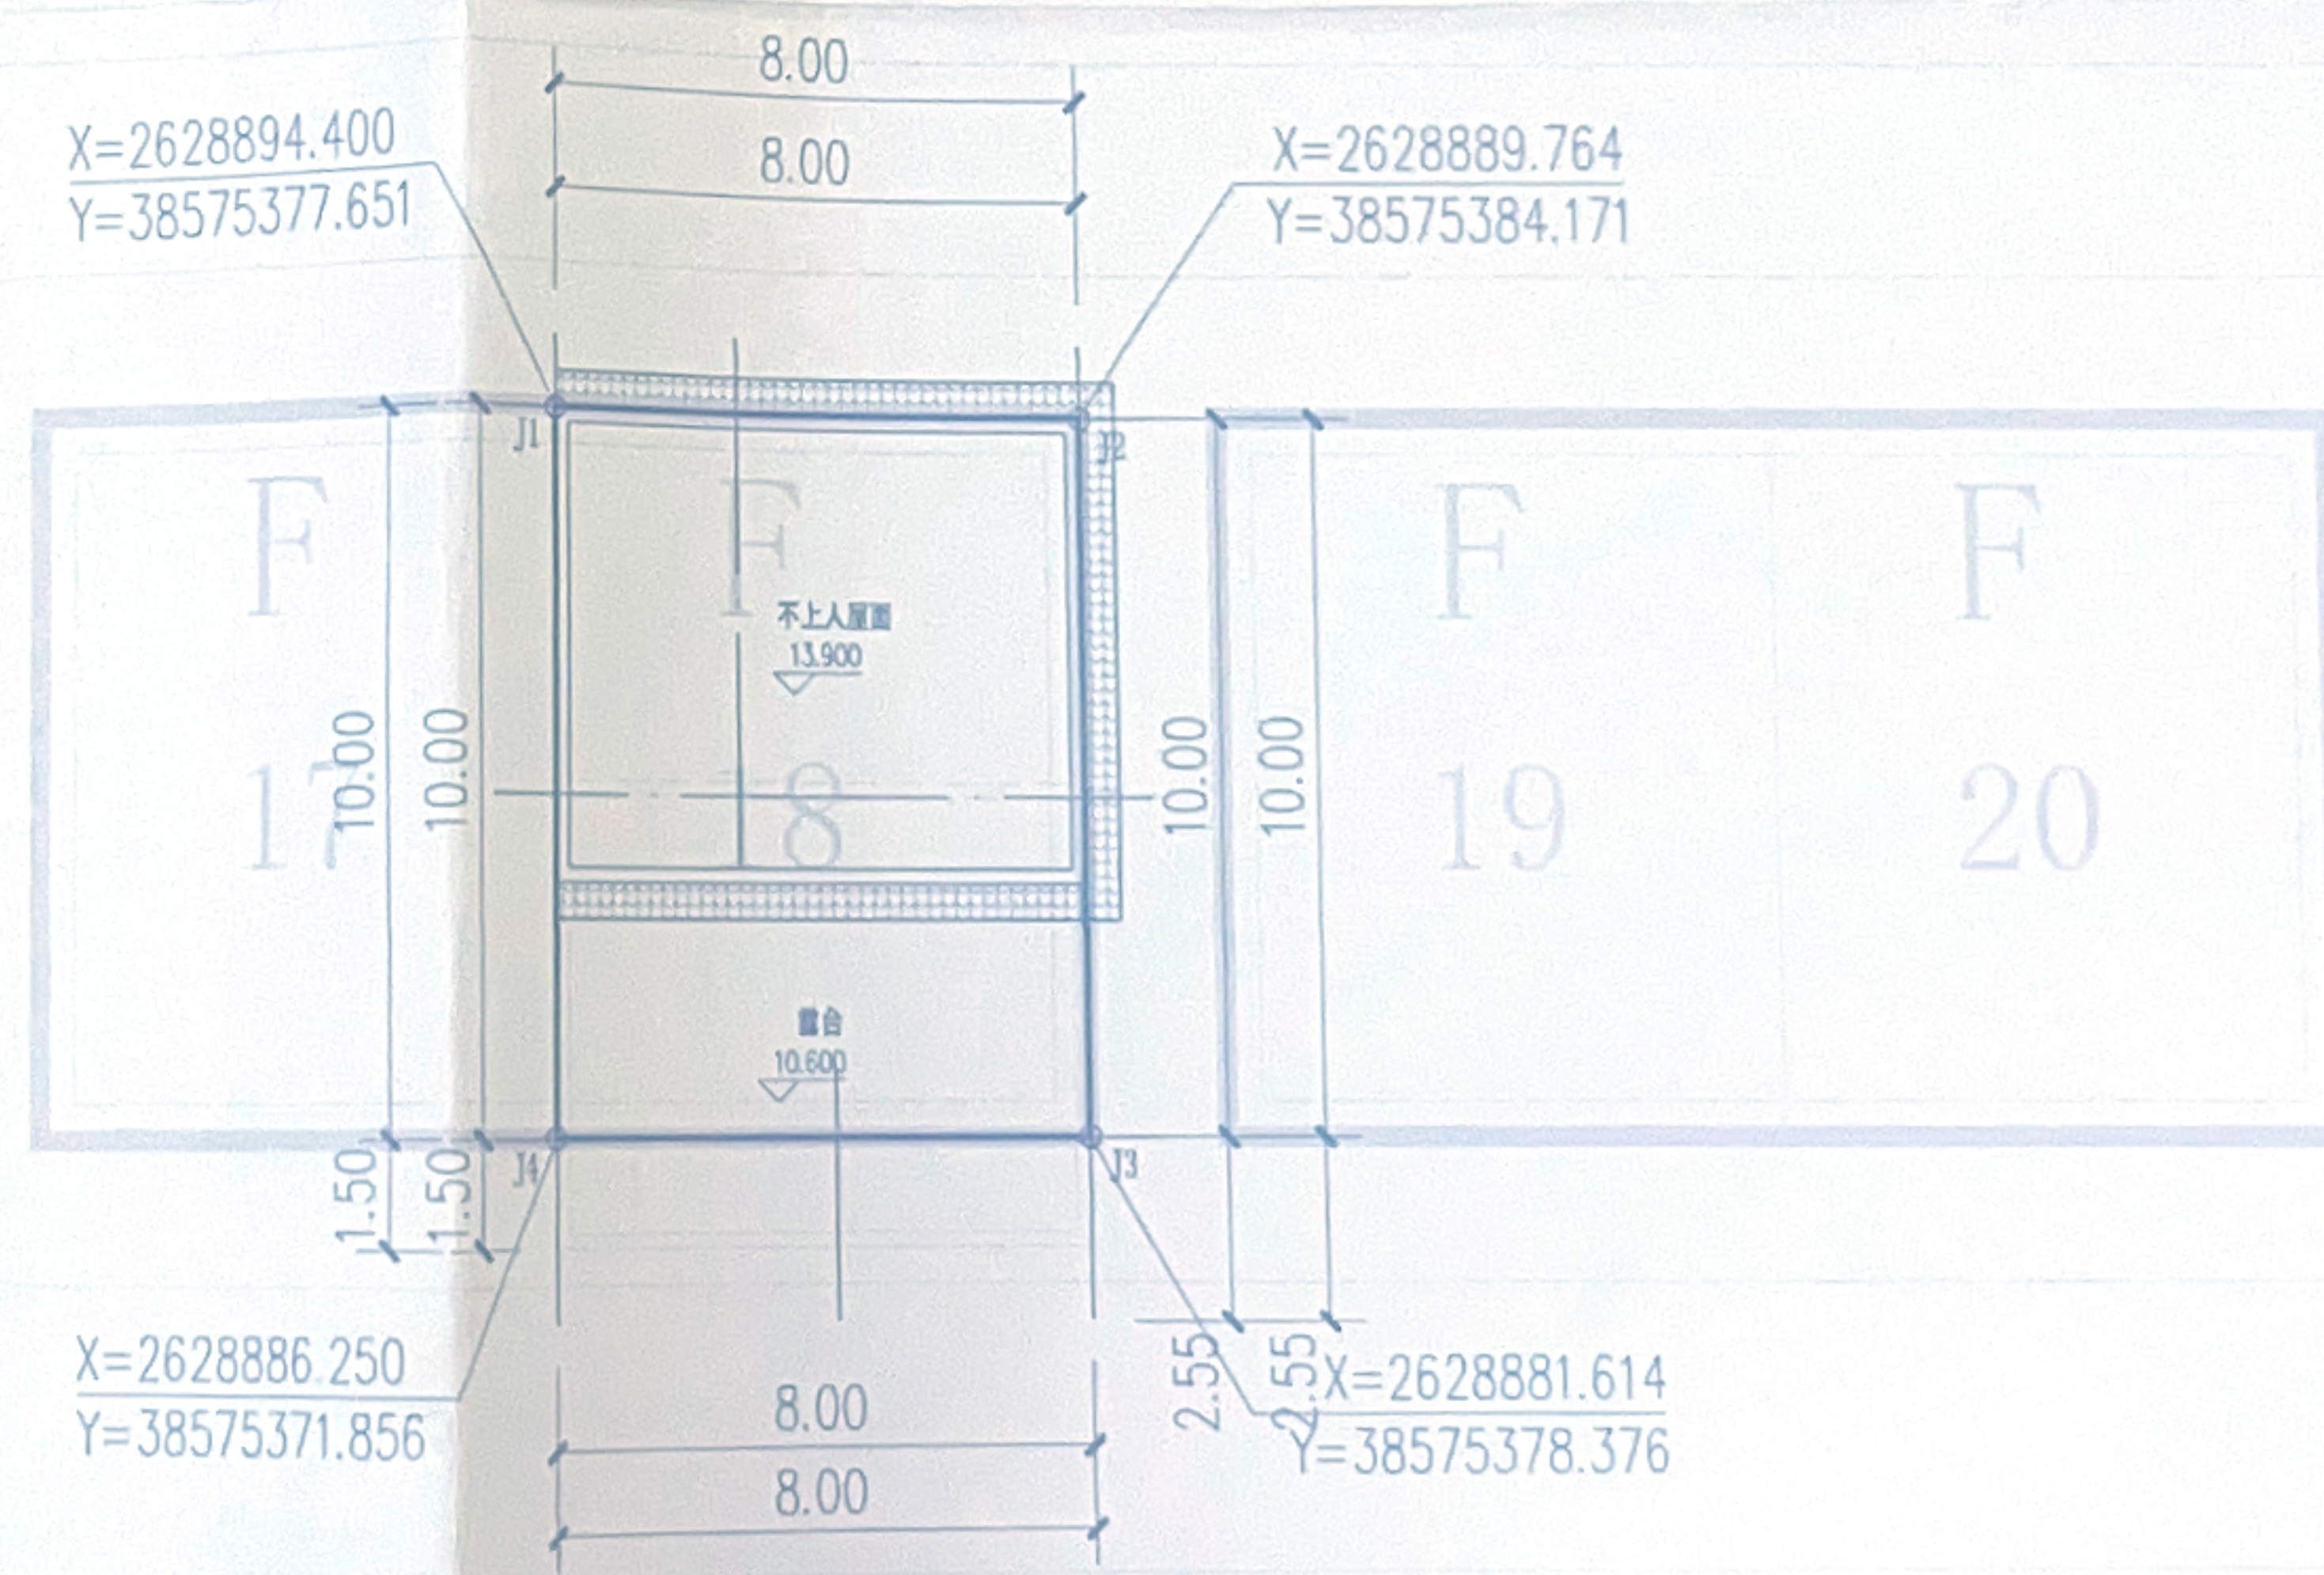
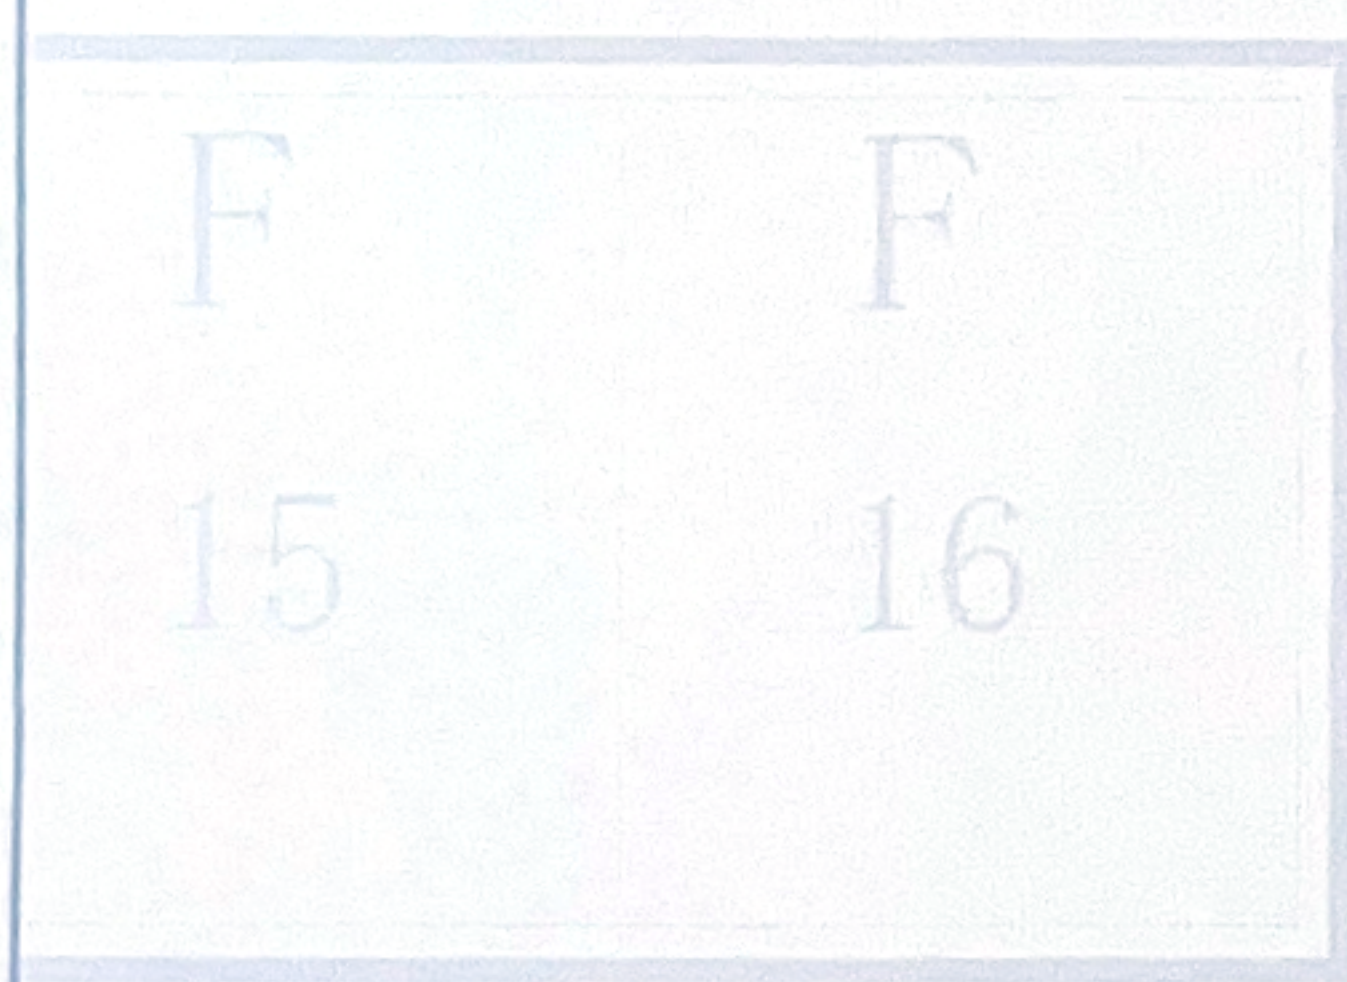


ELECTRICAL
TELECOM
SITE PLAN
ARCHITECTURE
STRUCTURE
PLUMBING
MECHANICAL
建 筑 结 构
给 排 水
电 气

技术经济指标		
用地红线面积:	80.00	平方米
建筑占地面积:	80.00	平方米
总建筑面积:	306.40	平方米
建筑层数	4F	

界址点坐标表			
点号	X	Y	边长
J1	2628894.400	38575377.651	8.00
J2	2628889.764	38575384.171	10.00
J3	2628881.614	38575378.376	8.00
J4	2628886.250	38575371.856	10.00
J1	2628894.400	38575377.651	
S=80平方米			

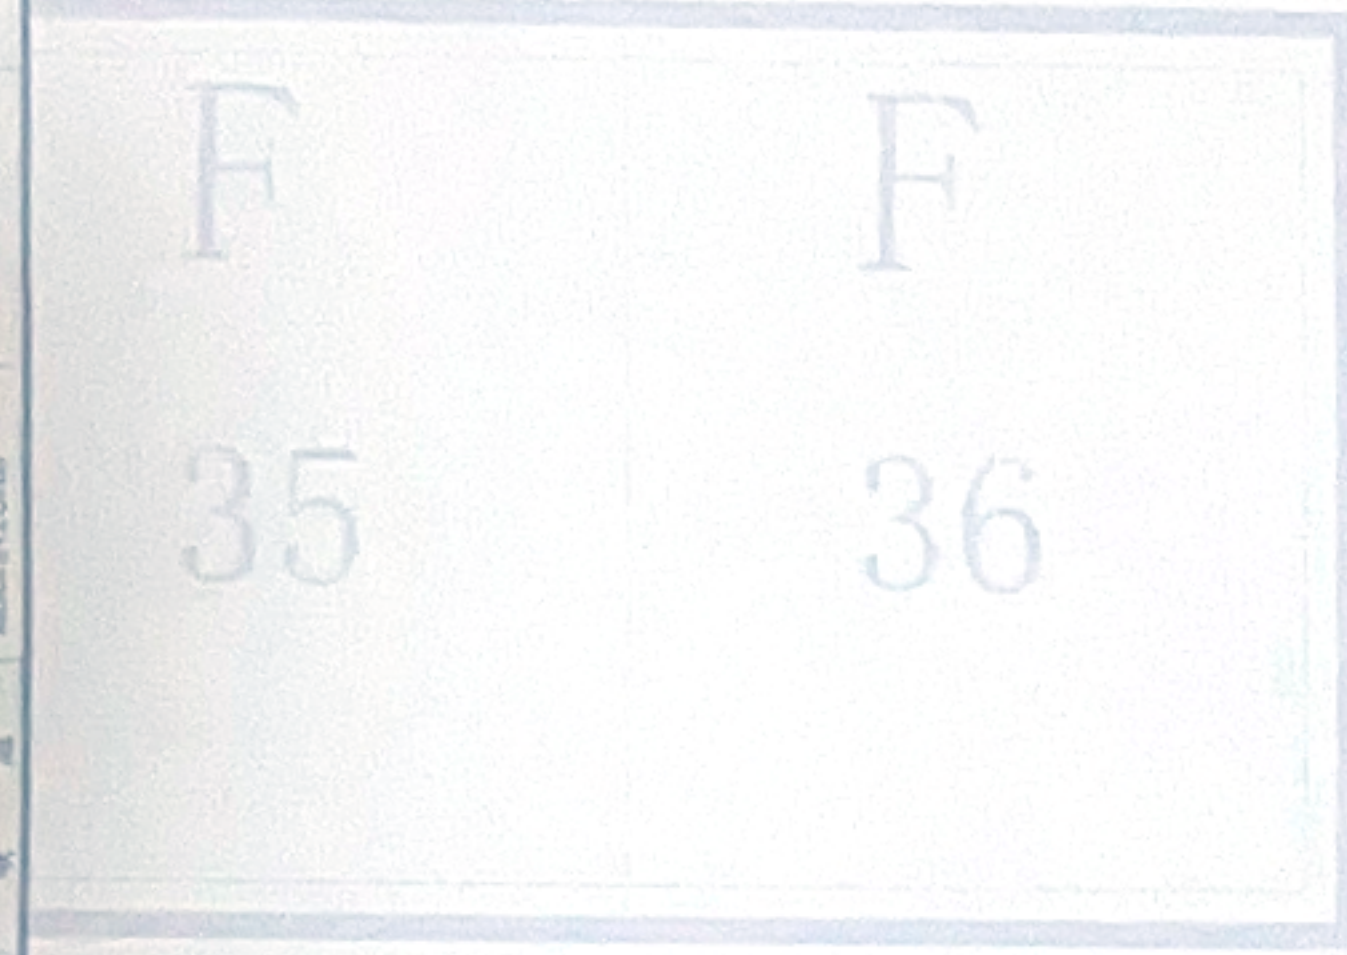

总平面布置图 1:200

中昌设计集团有限公司
CHONGCHANG DESIGN GROUP CO., LTD.
贵州省贵阳市观山湖区林城东路100号
电话: 0851-85511111
网址: www.cc-design.com

备注:

贵州省建设工程设计专用章
中昌设计集团有限公司
资质等级: 甲级
经营范围: 市政行业(道路工程)、建筑行业(建筑工程)、城乡规划编制(城乡规划)、风景园林工程(风景园林工程)、水利行业(水利水电工程)、电力行业(送变电工程)、通信行业(通信工程)、电子行业(电子工程)、机械行业(机械工程)、轻工行业(轻工工程)、纺织行业(纺织工程)、食品行业(食品工程)、医药行业(医药工程)、其他行业(其他工程)。
资质证书编号: A250031128 有效期至: 2027年10月10日

注册师执业章:

工程名称:
东方红村生产生活用地内F18卡

建设单位:	肖燕芬		
审 定	史西宁	赵	
工程负责人	韩天一	陈	
专业负责人	邓 祝	王	
审 核	高 艳	李	
校 对	韩 非	郭	
设 计	周仕威	周仕威	

图 名:
总平面布置图

备 注	图纸盖章后有效	
图 别	总建图	日 期
图 号	ZT-01	2026.08
版 本	第 1 版	