东源县2022年度第八批次城镇建设用地红线

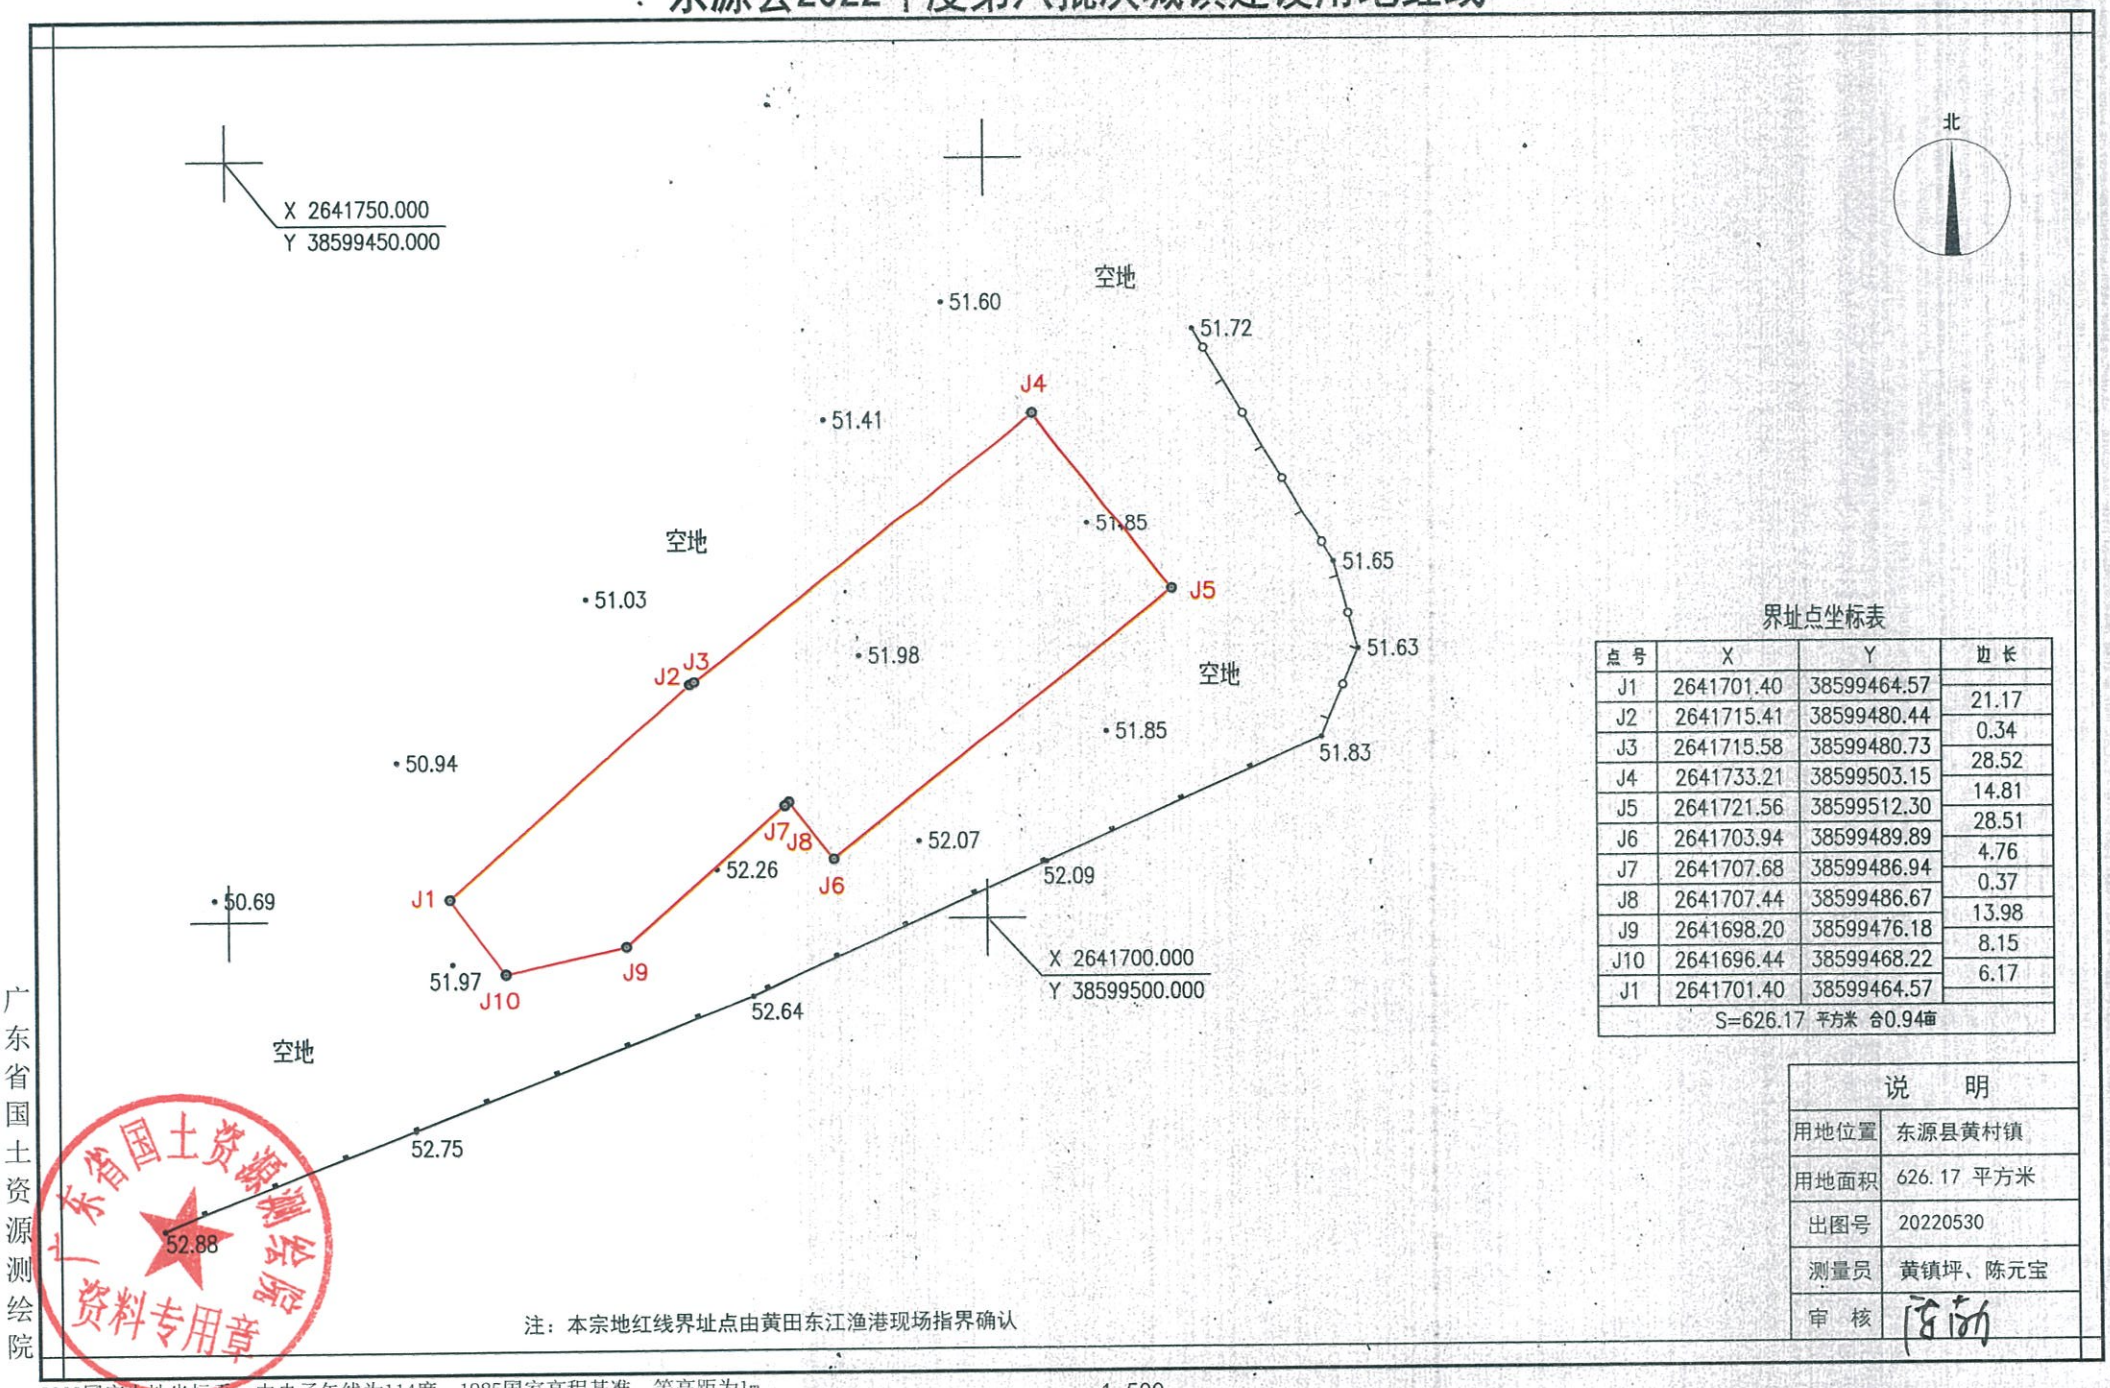

界址点坐标表

点 号	X	Y	边 长
J1	2641701.40	38599464.57	
J2	2641715.41	38599480.44	21.17
J3	2641715.58	38599480.73	0.34
J4	2641733.21	38599503.15	28.52
J5	2641721.56	38599512.30	14.81
J6	2641703.94	38599489.89	28.51
J7	2641707.68	38599486.94	4.76
J8	2641707.44	38599486.67	0.37
J9	2641698.20	38599476.18	13.98
J10	2641696.44	38599468.22	8.15
J1	2641701.40	38599464.57	6.17
S=626.17 平方米 合0.94亩			

说 明	
用地位置	东源县黄村镇
用地面积	626.17 平方米
出图号	20220530
测量员	黄镇坪、陈元宝
审 核	

注：本宗地红线界址点由黄田东江渔港现场指界确认

广东省国土资源测绘院

广东省国土资源测绘院 资料专用章

1:500

2000国家大地坐标系，中央子午线为114度，1985国家高程基准，等高距为1m。
GB/T20257.1-2007国家基本比例尺地形图图式 第1部分：
1：500 1：1000 1：2000地形图图式
广东省国土资源测绘院于2022年4月测制。