叶潭镇儒步革命烈士纪念碑

2645.300-624.700

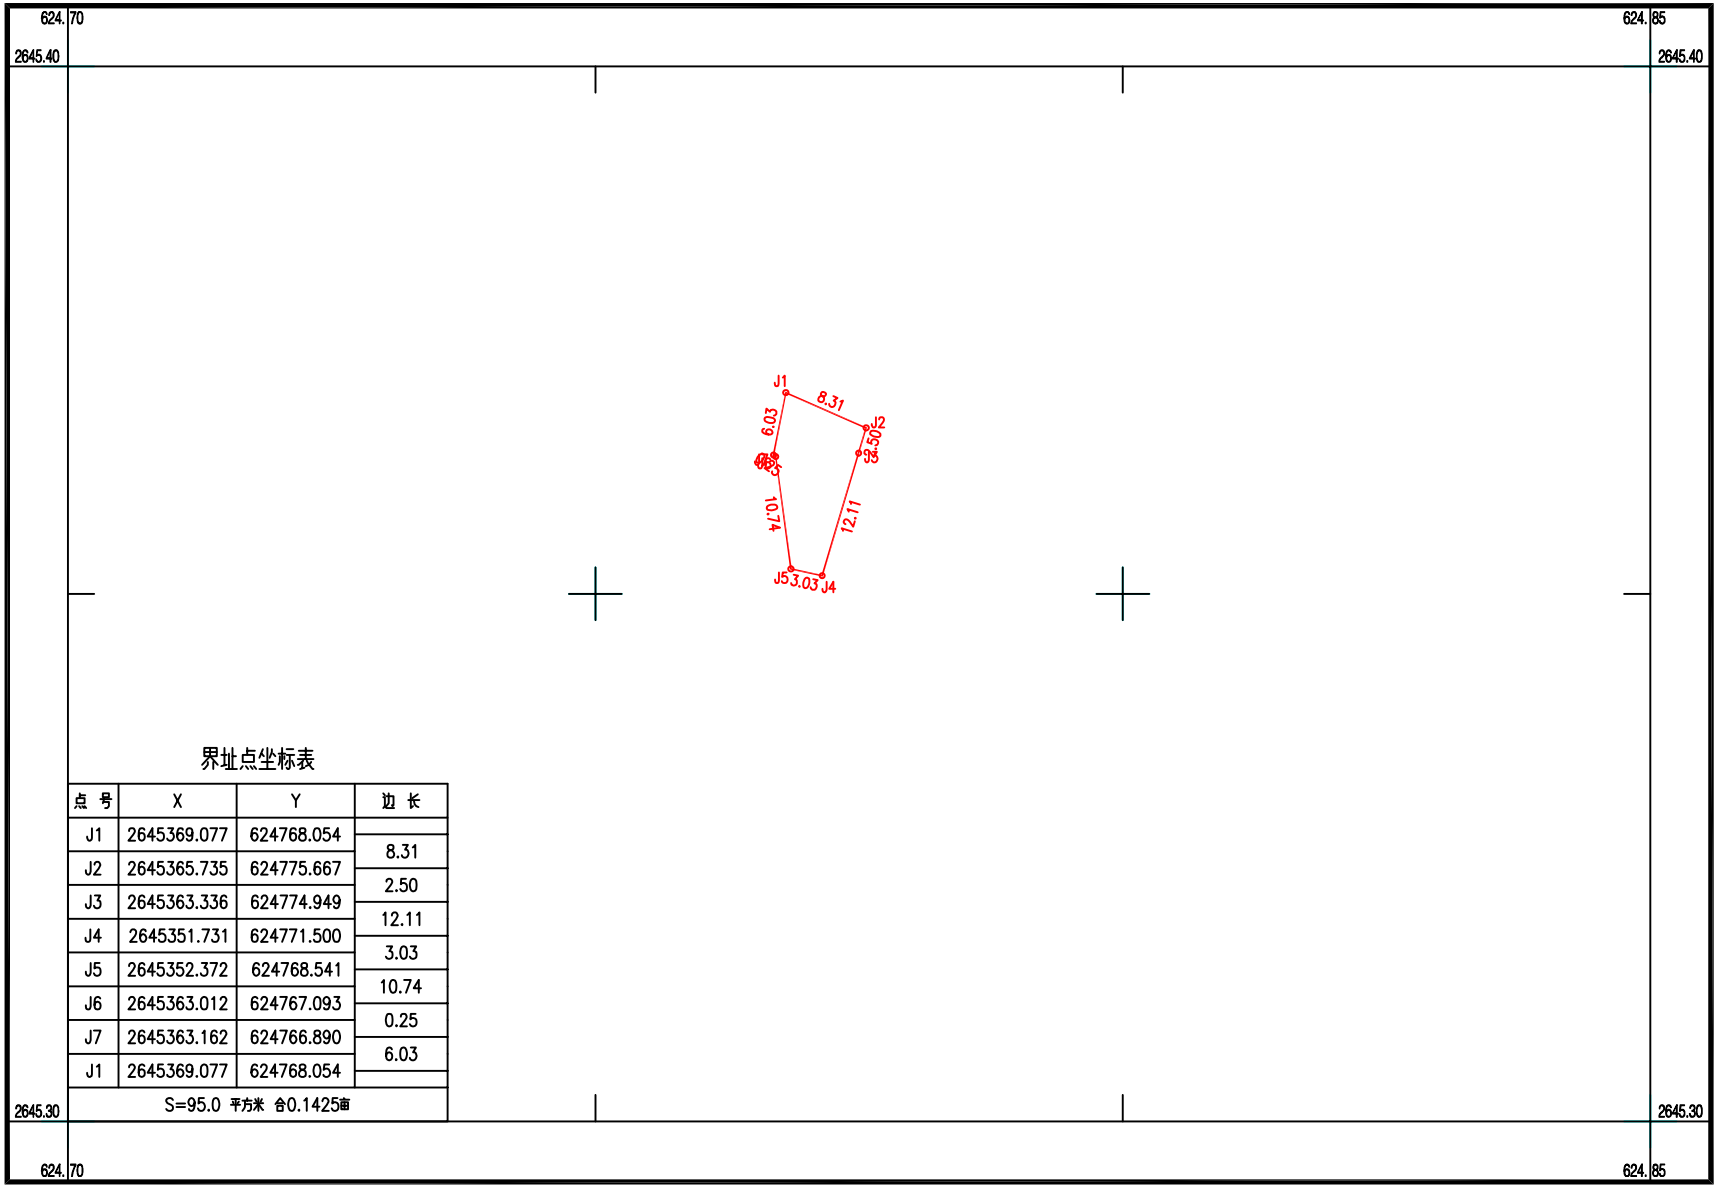

界址点坐标表

点 号	X	Y	边 长
J1	2645369.077	624768.054	
			8.31
J2	2645365.735	624775.667	
			2.50
J3	2645363.336	624774.949	
			12.11
J4	2645351.731	624771.500	
			3.03
J5	2645352.372	624768.541	
			10.74
J6	2645363.012	624767.093	
			0.25
J7	2645363.162	624766.890	
			6.03
J1	2645369.077	624768.054	
S=95.0 平方米 合0.1425亩			

东源县自然资源测绘队

2000国家大地坐标系
1985国家高程基准
GB35650-2017国家基本比例尺地图图式
东源县自然资源测绘队于2024年8月测制

1:500

m 10 5 0 10 20 30 40 m

附注: