
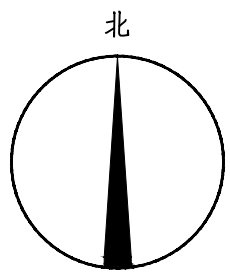


广东联天科技有限公司智能自动焊接机器人项目

——总平面布置图(调整前)

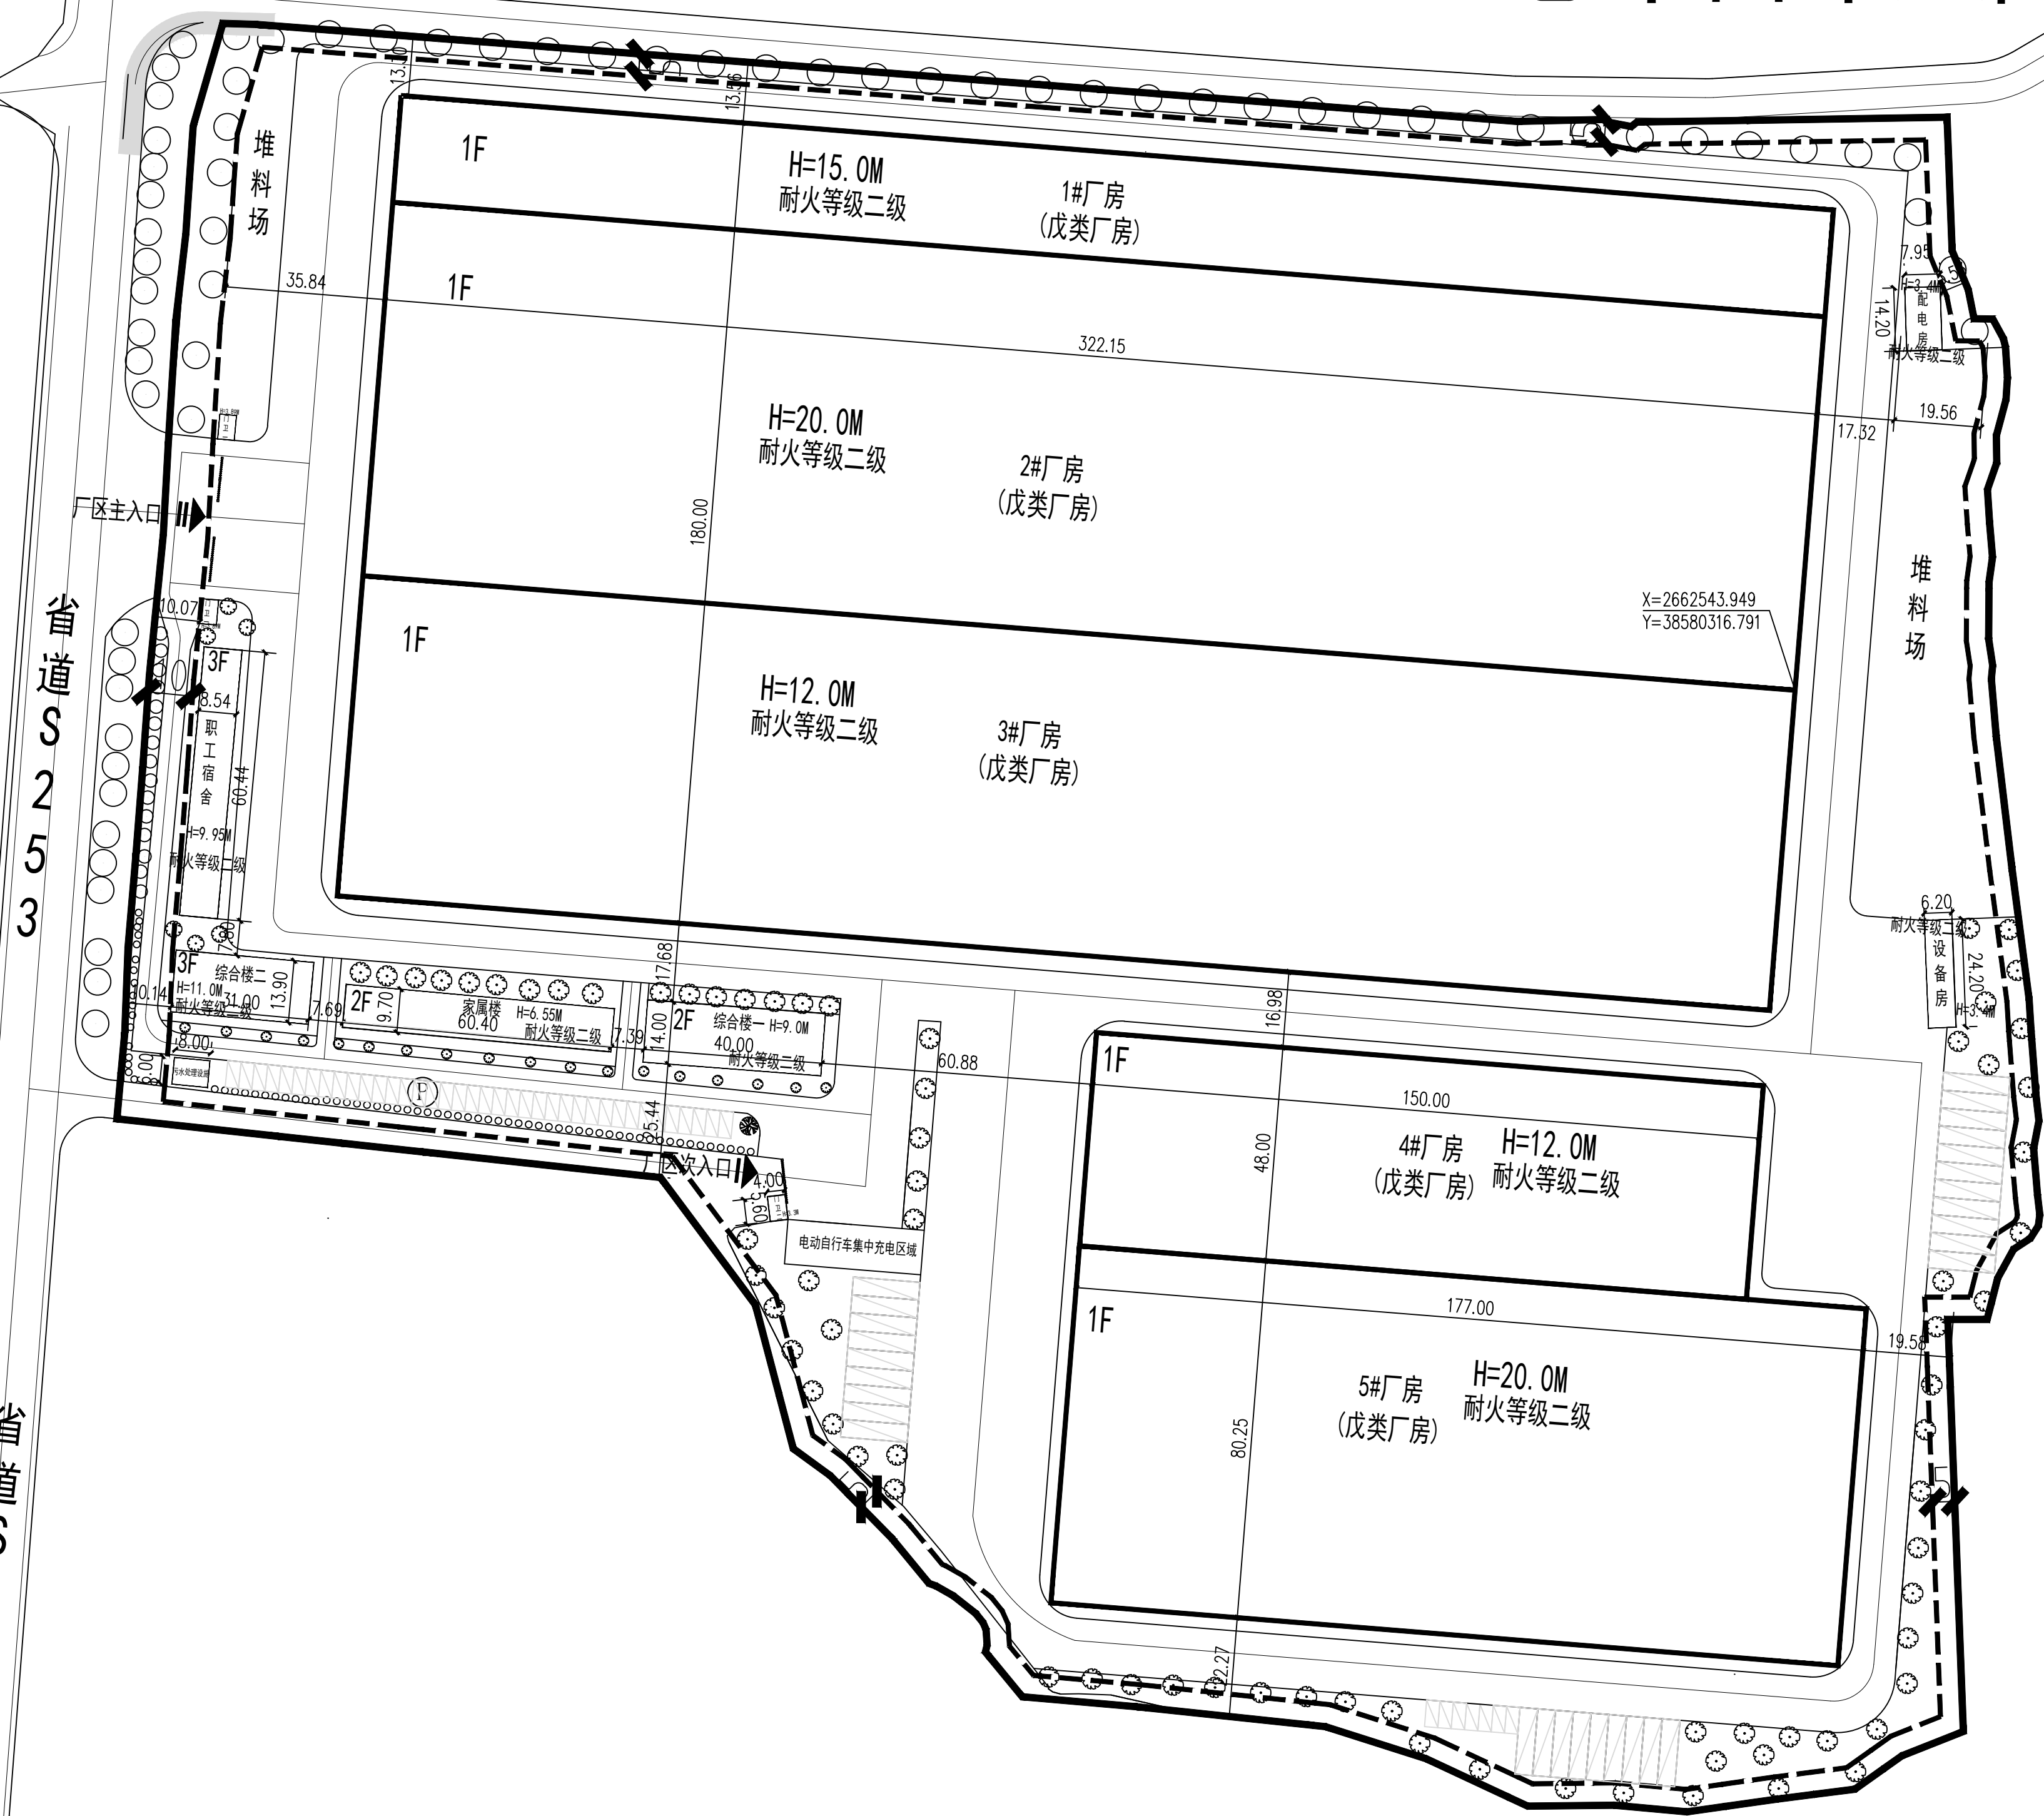

主要技术经济指标

名称	单位	数值	基底面积	建筑面积	计容面积	备注
总用地面积	m²	133354.6				约200亩
计容建筑面积	m²	164157.01				
总建筑面积	m²	164157.01				
其中	家属楼	m²	504	1086	1086	2层
	综合楼一	m²	560	1120	1120	2层
	综合楼二	m²	430.90	1292.70	1292.70	3层
	职工宿舍	m²	516.16	1548.48	1548.48	3层
	1~3#厂房	m²	57987	57987	115974	1层(高度超8米)
	4~5#厂房	m²	21404.25	21404.25	42808.5	1层(高度超8米)
	设备房	m²	150.04	150.04	150.04	1层
	配电房	m²	112.89	112.89	112.89	1层
	门卫一	m²	42	42	42	1层
	门卫二	m²	22.4	22.4	22.4	1层
建筑总基底面积	m²	81729.64				
容积率		1.23				
建筑密度	%	61.29				
绿地率	%	5.68				
停车位数量	小车	45				
	大车	29				
备注: 1. 行政办公及生活服务设施用地面积2075.46m², 占总用地面积1.56%						
2. 行政办公及生活服务设施建筑面积5111.58m², 占总建筑面积3.11%						

图 例

- 用地红线
- 建筑
- 绿化
- 道路中心线
- 道路