
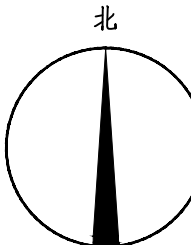


广东联天科技有限公司智能自动焊接机器人项目

——总平面布置图(调整后)

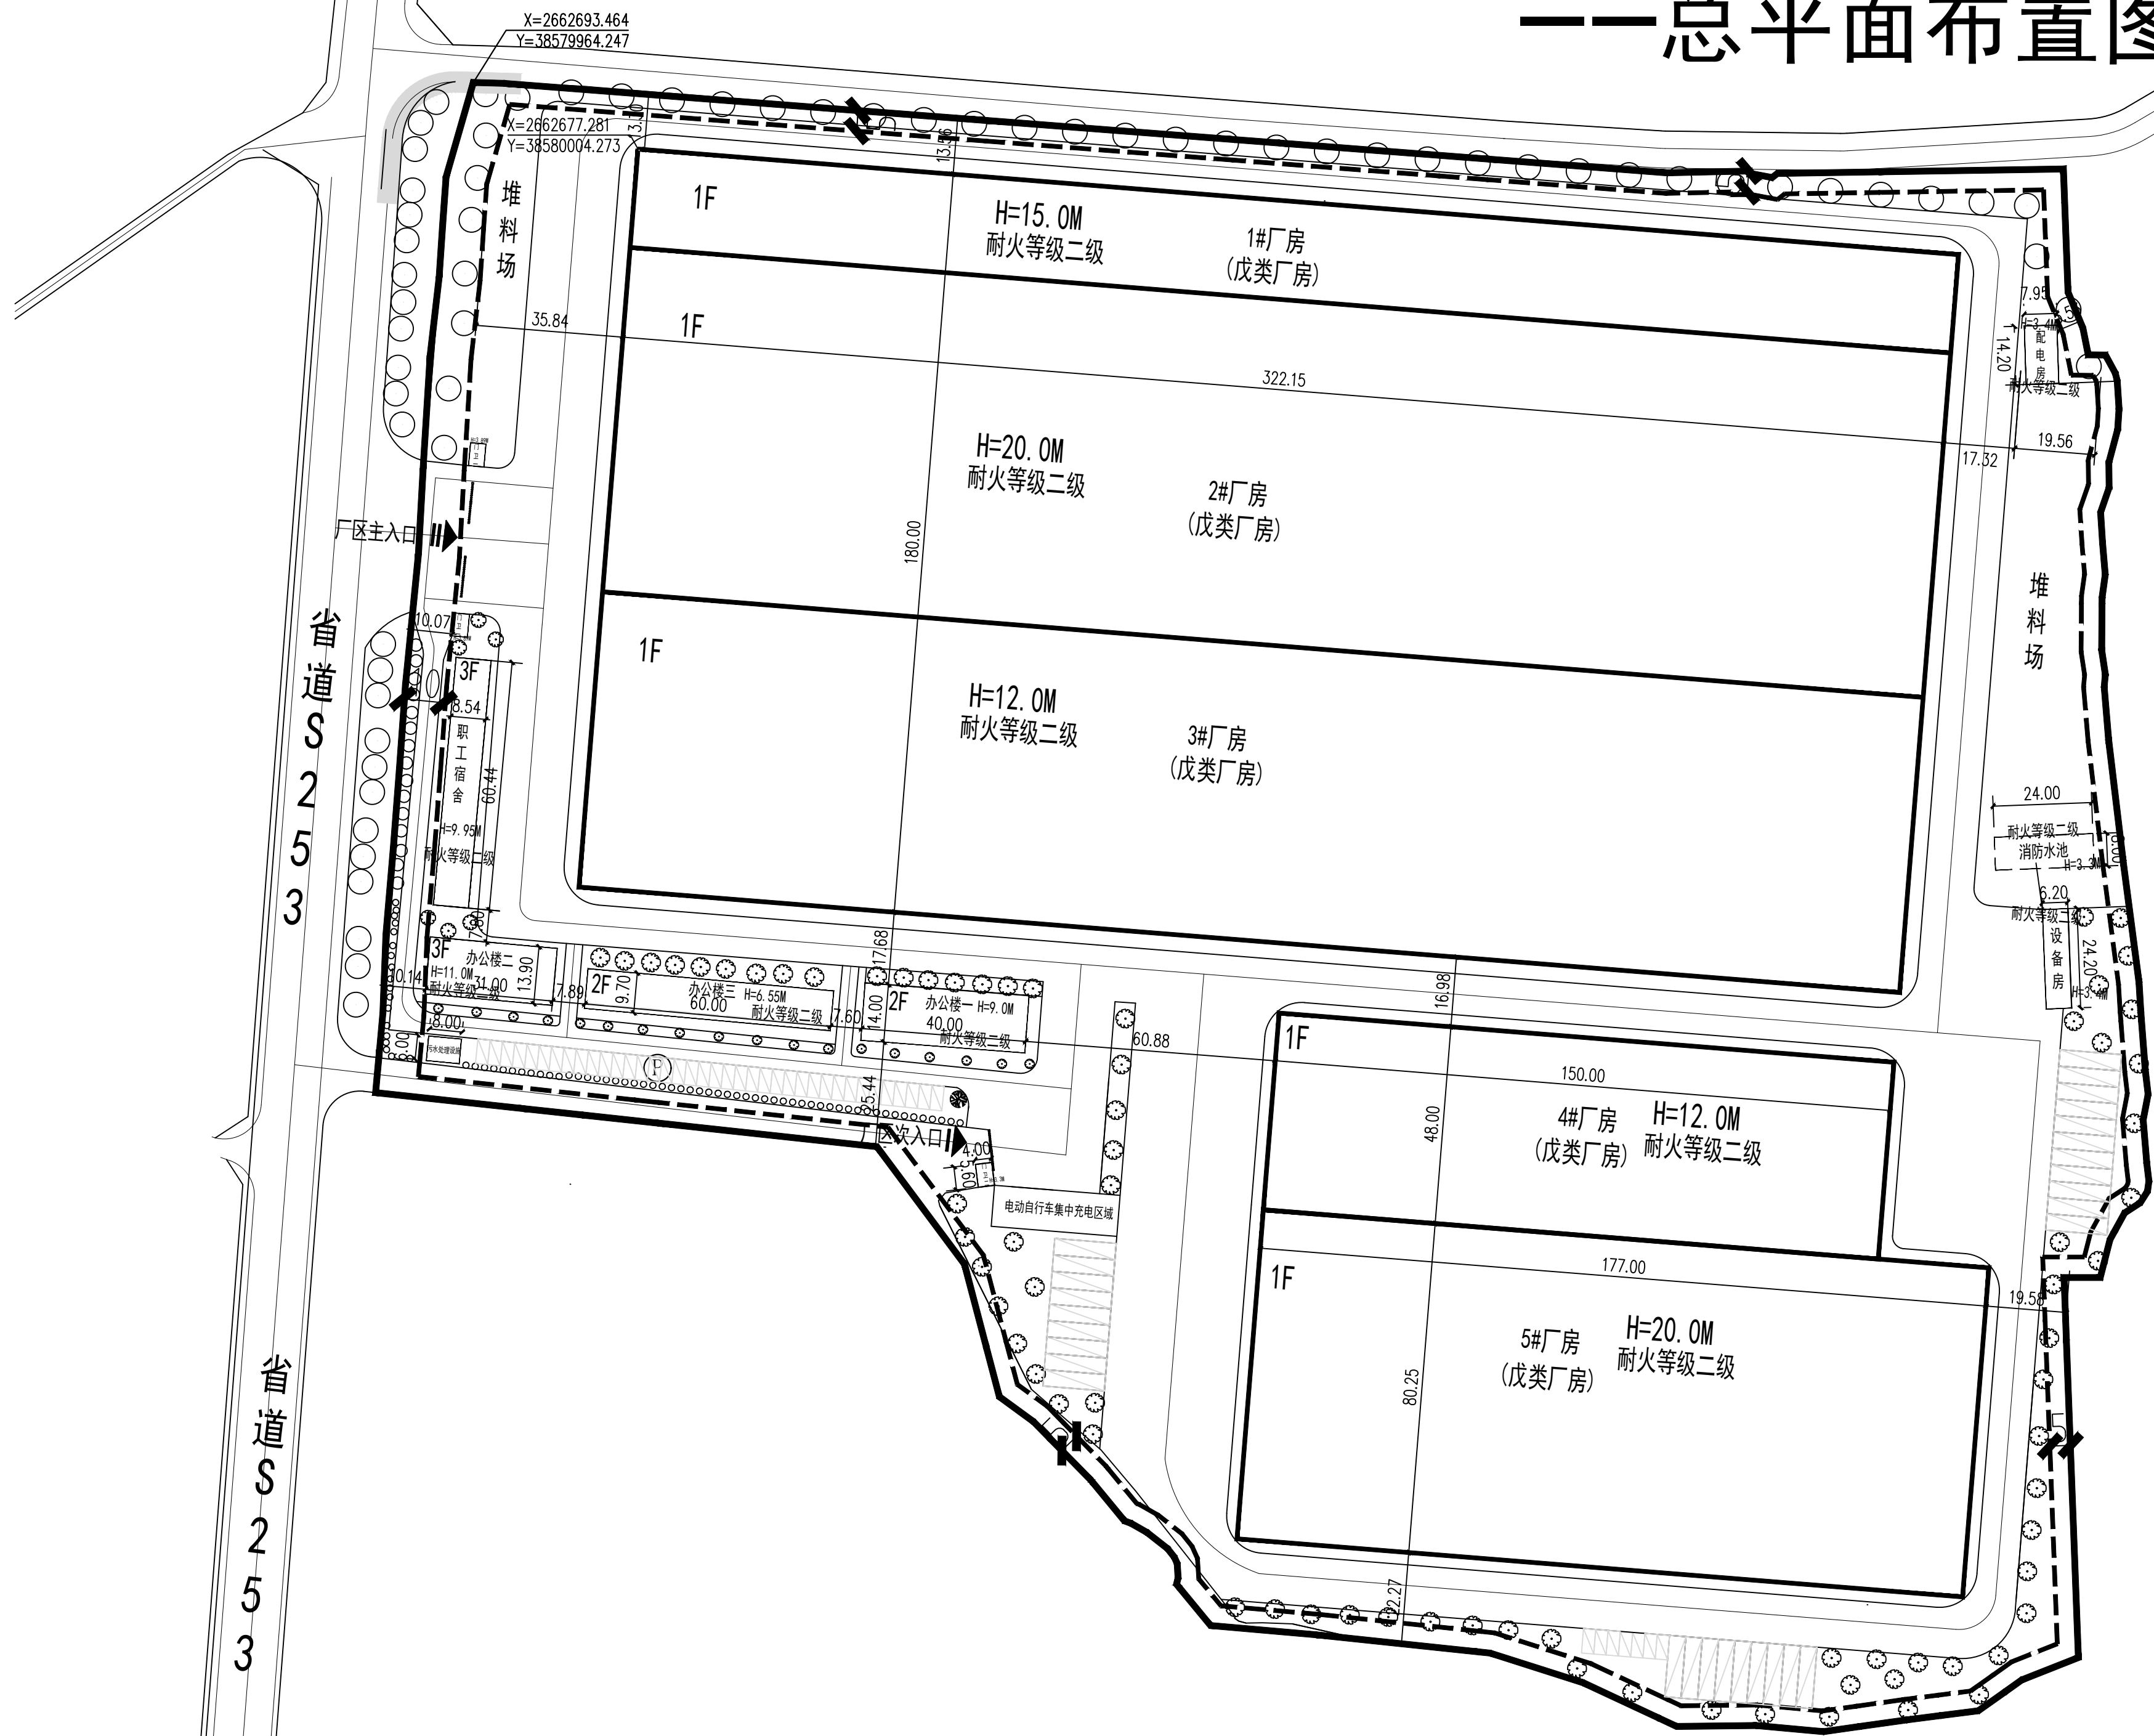

主要技术经济指标

名称	单位	数值	基底面积	建筑面积	计容面积	不计容面积	备注
总用地面积	m²	133354.6					约200亩
计容建筑面积	m²	164496.94					
不计容建筑面积	m²	192.00					
总建筑面积	m²	164688.94					
其中	办公楼一	m²	906.98	1213.96	1213.96	/	2层
	办公楼二	m²	474.64	1423.92	1423.92	/	3层
	办公楼三	m²	561.47	1122.94	1122.94	/	2层
	职工宿舍	m²	489.91	1469.73	1469.73	/	3层
	1#厂房	m²	57987.00	115974	115974	/	1层(高度超8米)
	4#厂房	m²	21473.49	42946.98	42946.98	/	1层(高度超8米)
	设备房	m²	150.04	150.04	150.04	/	1层
	配电房	m²	112.89	112.89	112.89	/	1层
	门卫一	m²	42	42	42	/	1层
	门卫二	m²	22.4	22.4	22.4	/	1层
建筑总基底面积	m²	81938.90					
容积率		1.23					
建筑密度	%	61.44					
绿地率	%	5.68					
停车位数量	小车	个	45				
	大车		29				
备注: 1. 行政办公及生活服务设施用地面积2478.41m², 占总用地面积1.86% 2. 行政办公及生活服务设施建筑面积5767.96m², 占总建筑面积3.50%							

图例

- 用地红线
- 建筑
- 绿化
- 道路中心线
- 道路

总平面图 1:800